

de kleuren op de tekening geven een impressie, de aangegeven afmetingen zijn circa maten, aan deze kleuren en maten kunnen geen rechten worden ontleend.


project:  
Woonpark Hoevelaken  
De Erven

tekening:  
optie uitbouw 1200  
type G

tekeningnummer:  
652.G.01  
05-06-2020

 **bpd**  
bouwfonds property development

 **AALBERTS**

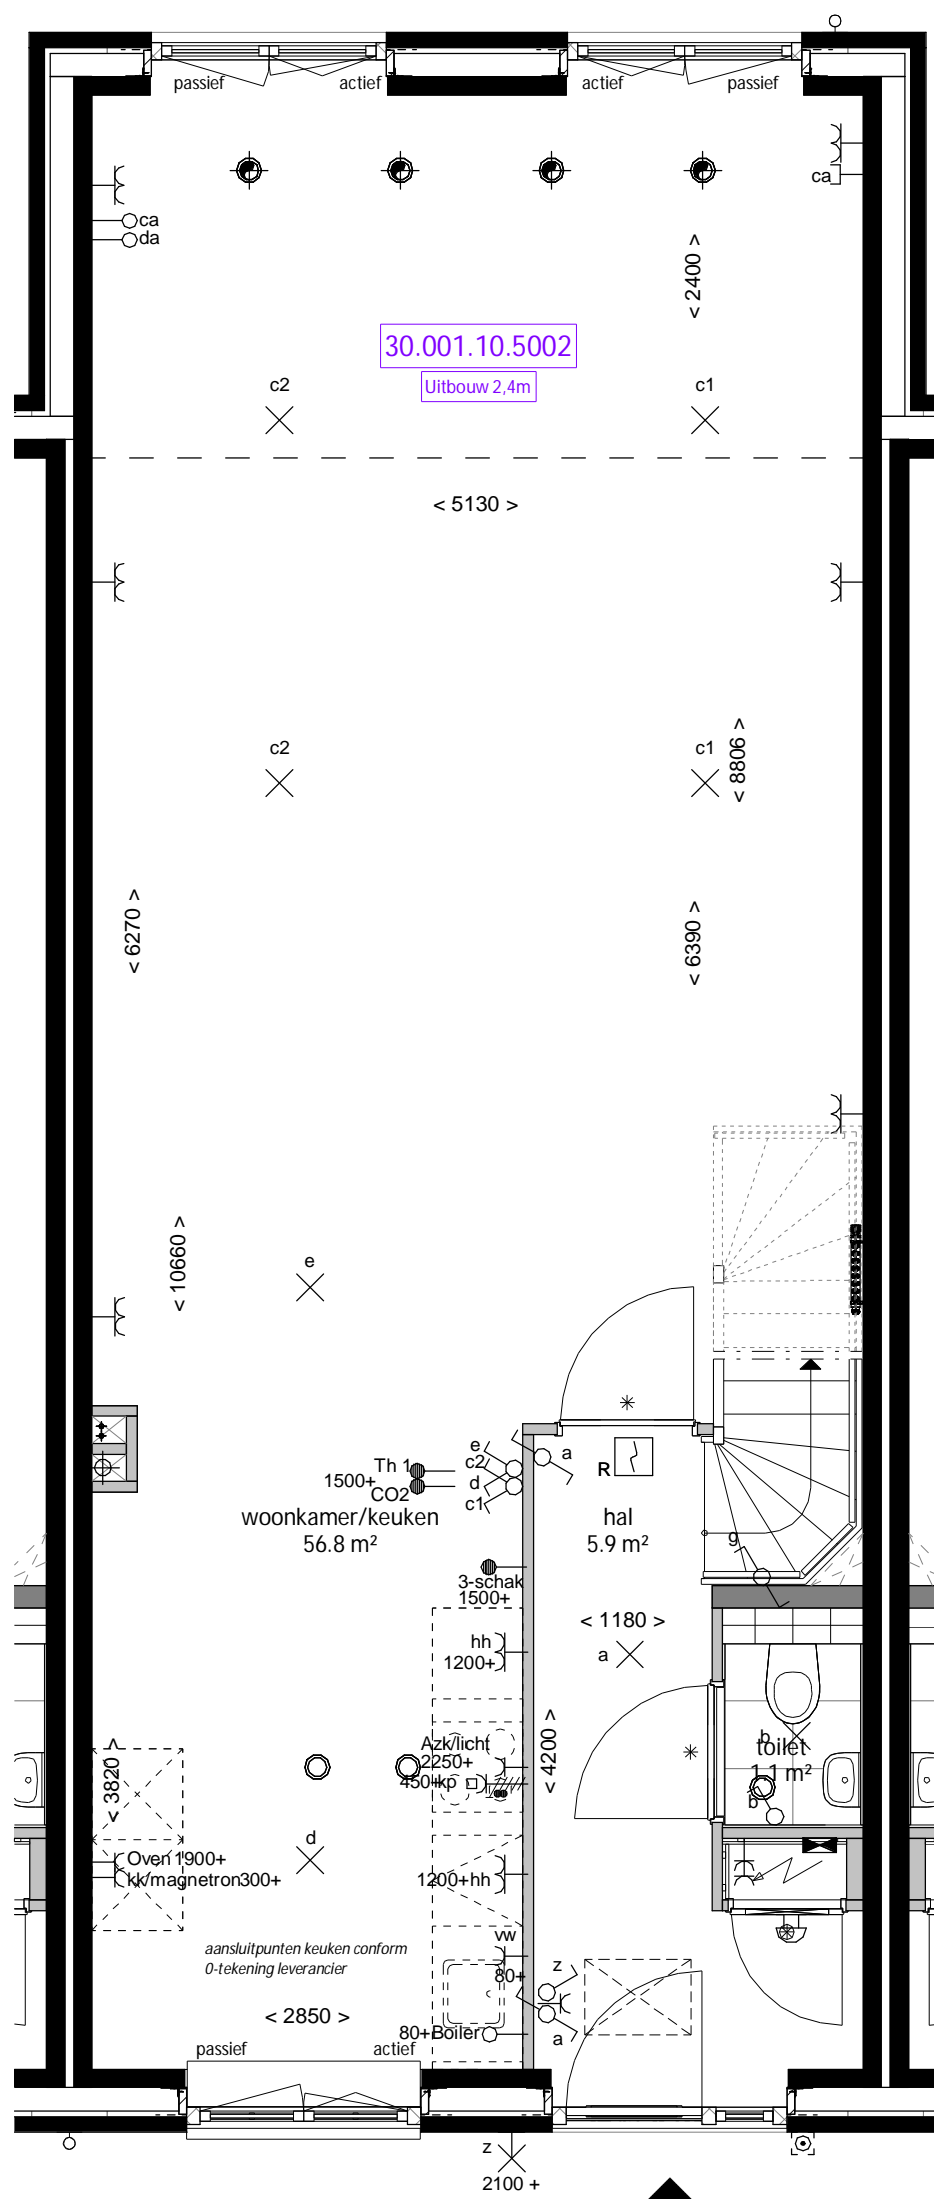

de kleuren op de tekening geven een impressie, de aangegeven afmetingen zijn circa maten, aan deze kleuren en maten kunnen geen rechten worden ontleend.


project:  
Woonpark Hoevelaken  
De Erven

tekening:  
optie uitbouw 2400  
type G

tekeningnummer:  
**652.G.02**  
05-06-2020

 **bpd**  
bouwfonds property development

 **AALBERTS**

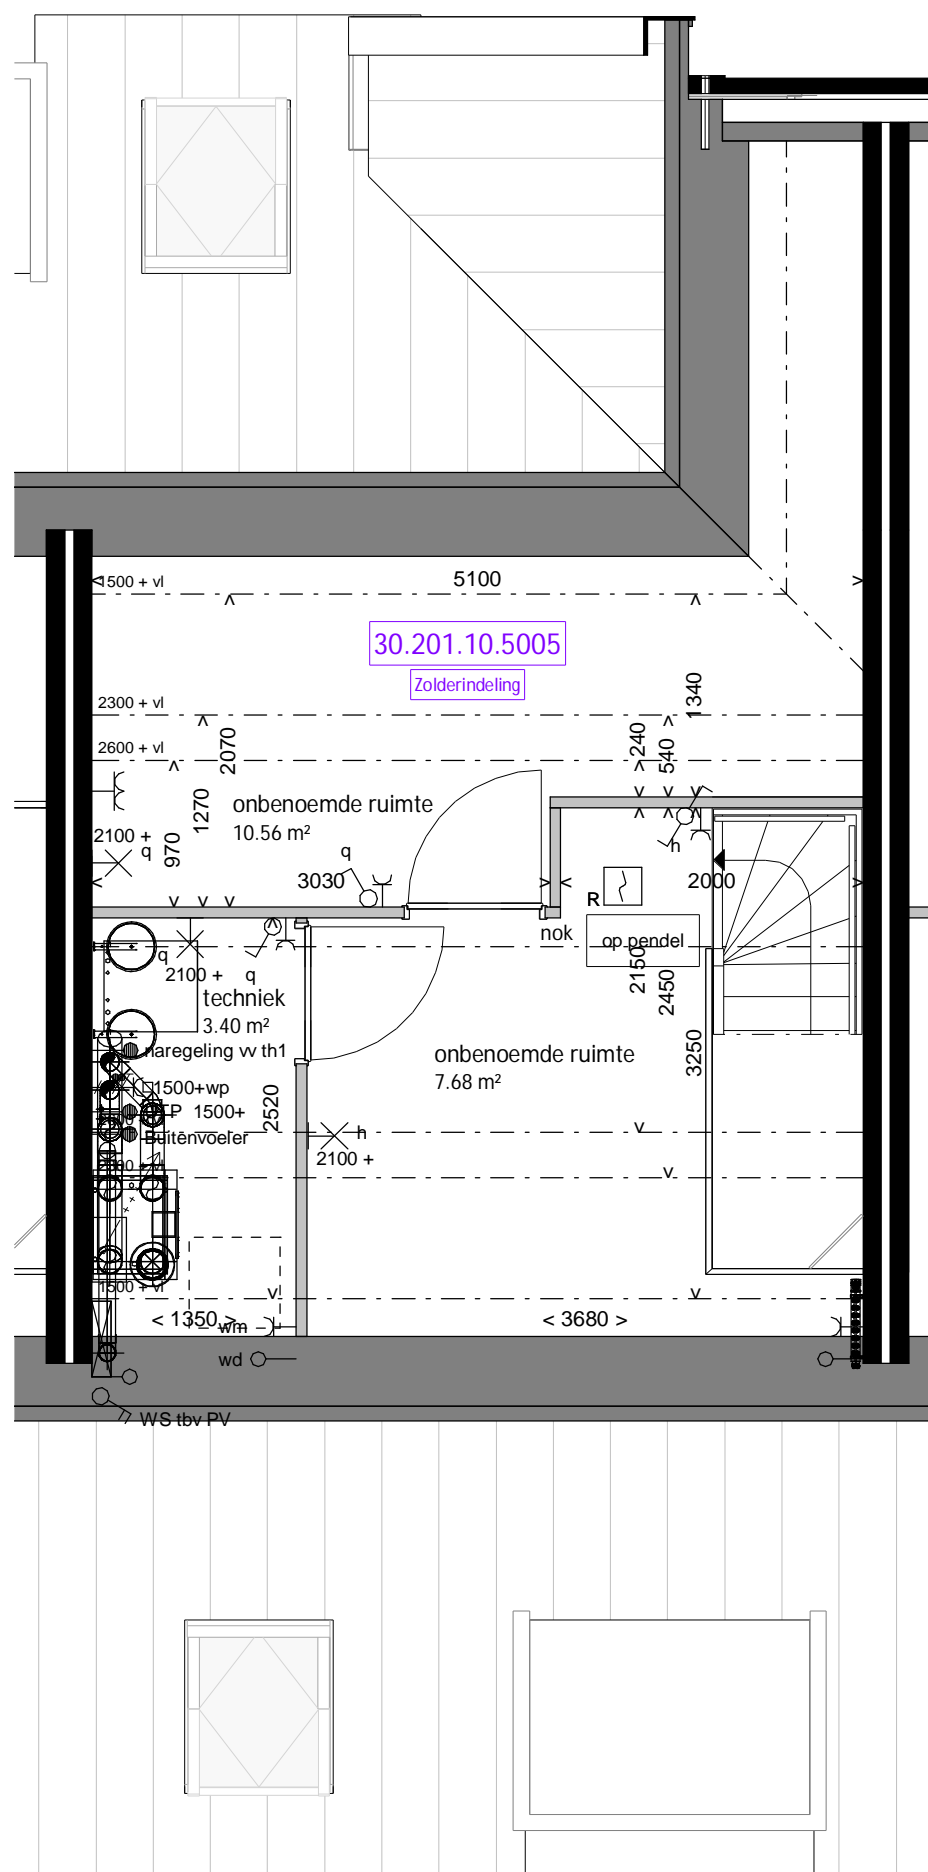

de kleuren op de tekening geven een impressie, de aangegeven afmetingen zijn circa maten, aan deze kleuren en maten kunnen geen rechten worden ontleend.

project:  
Woonpark Hoevelaken  
De Erven

tekening:  
optie zolderindeling 1  
type G

tekeningnummer:  
652.G.03  
05-06-2020

 **bpd**  
bouwfonds property development

 **AALBERTS**