


de kleuren op de tekening geven een impressie, de aangegeven afmetingen zijn circa maten, aan deze kleuren en maten kunnen geen rechten worden ontleend.

project:
Woonpark Hoevelaken
De Erven

tekening:
optie uitbreiding slaapkamer
type F

tekeningnummer:
652.F.01
05-06-2020



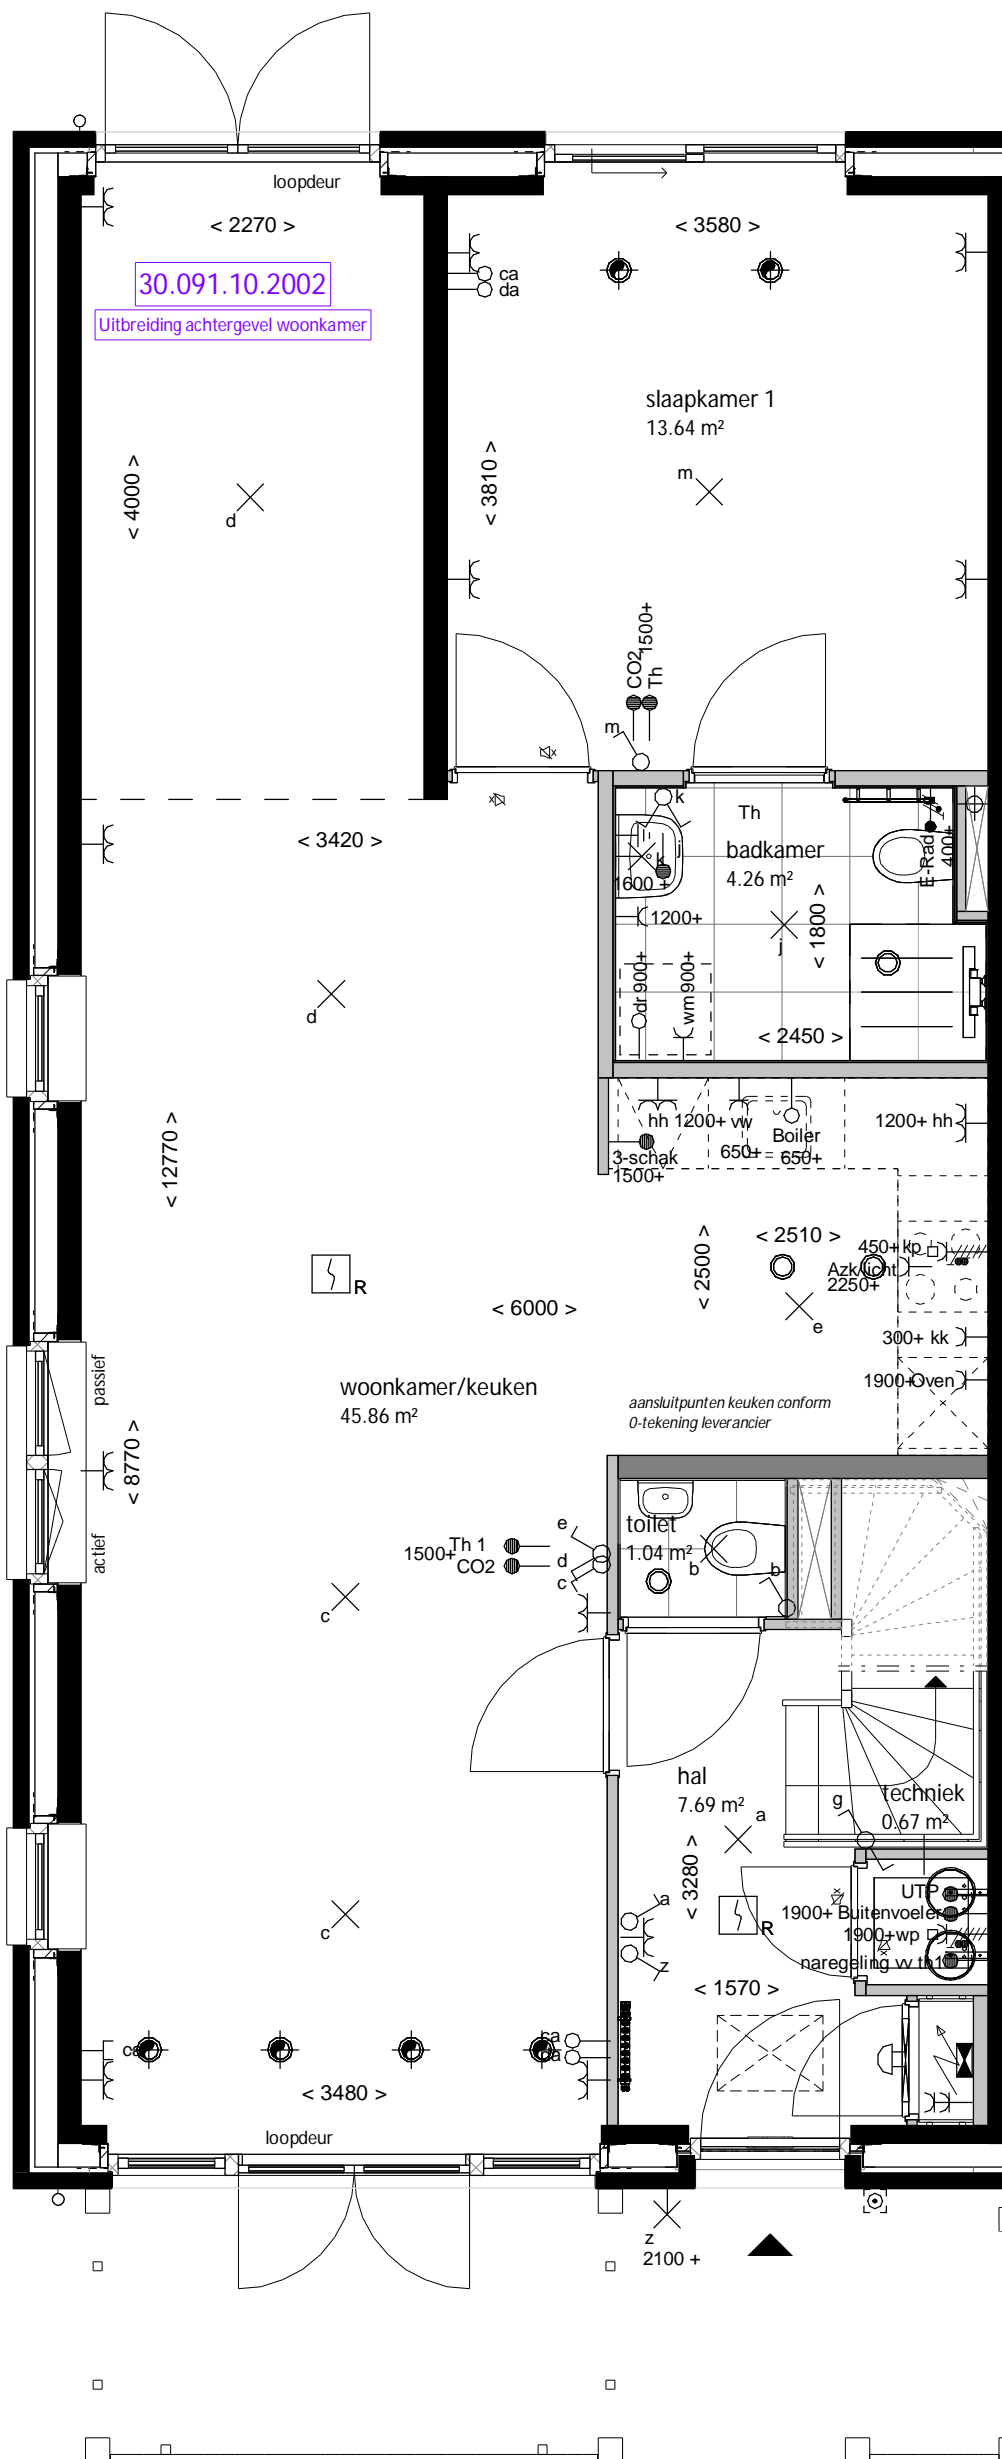

de kleuren op de tekening geven een impressie, de aangegeven afmetingen zijn circa maten, aan deze kleuren en maten kunnen geen rechten worden ontleend.


project:
Woonpark Hoevelaken
De Erven

tekening:
optie uitbreiding begane
grond
type F

tekeningnummer:
652.F.02
05-06-2020

bpd
bouwfonds property development

AALBERTS

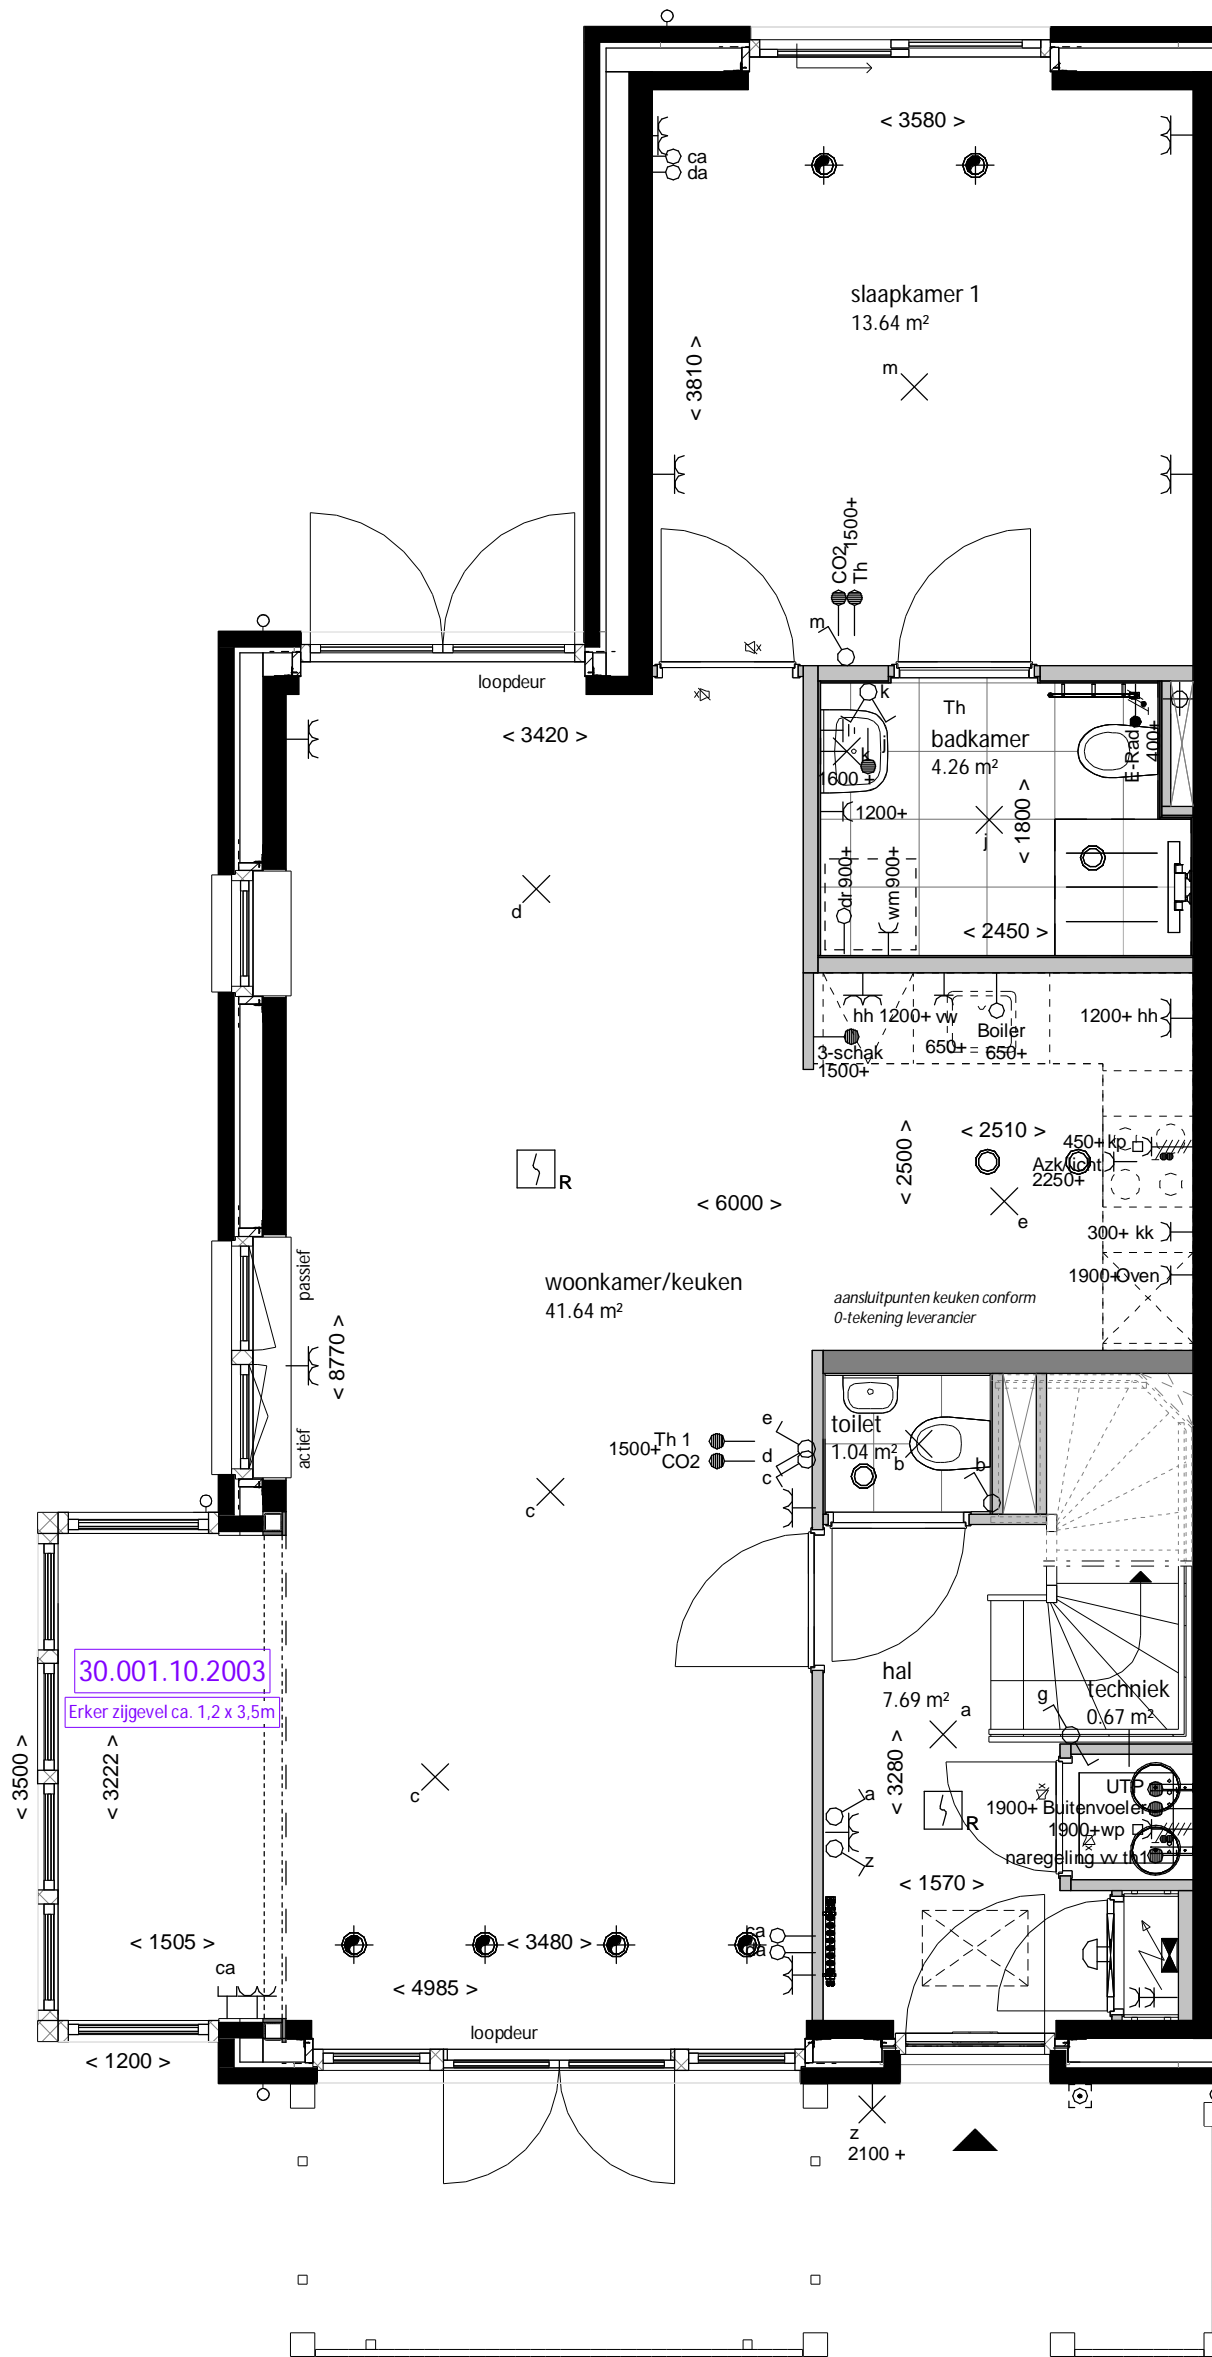

de kleuren op de tekening geven een impressie, de aangegeven afmetingen zijn circa maten, aan deze kleuren en maten kunnen geen rechten worden ontleend.


project:
Woonpark Hoevelaken
De Erven

tekening:
optie erker zijgevel
type F

tekeningnummer:
652.F.03
05-06-2020

bpd
bouwfonds property development

AALBERTS

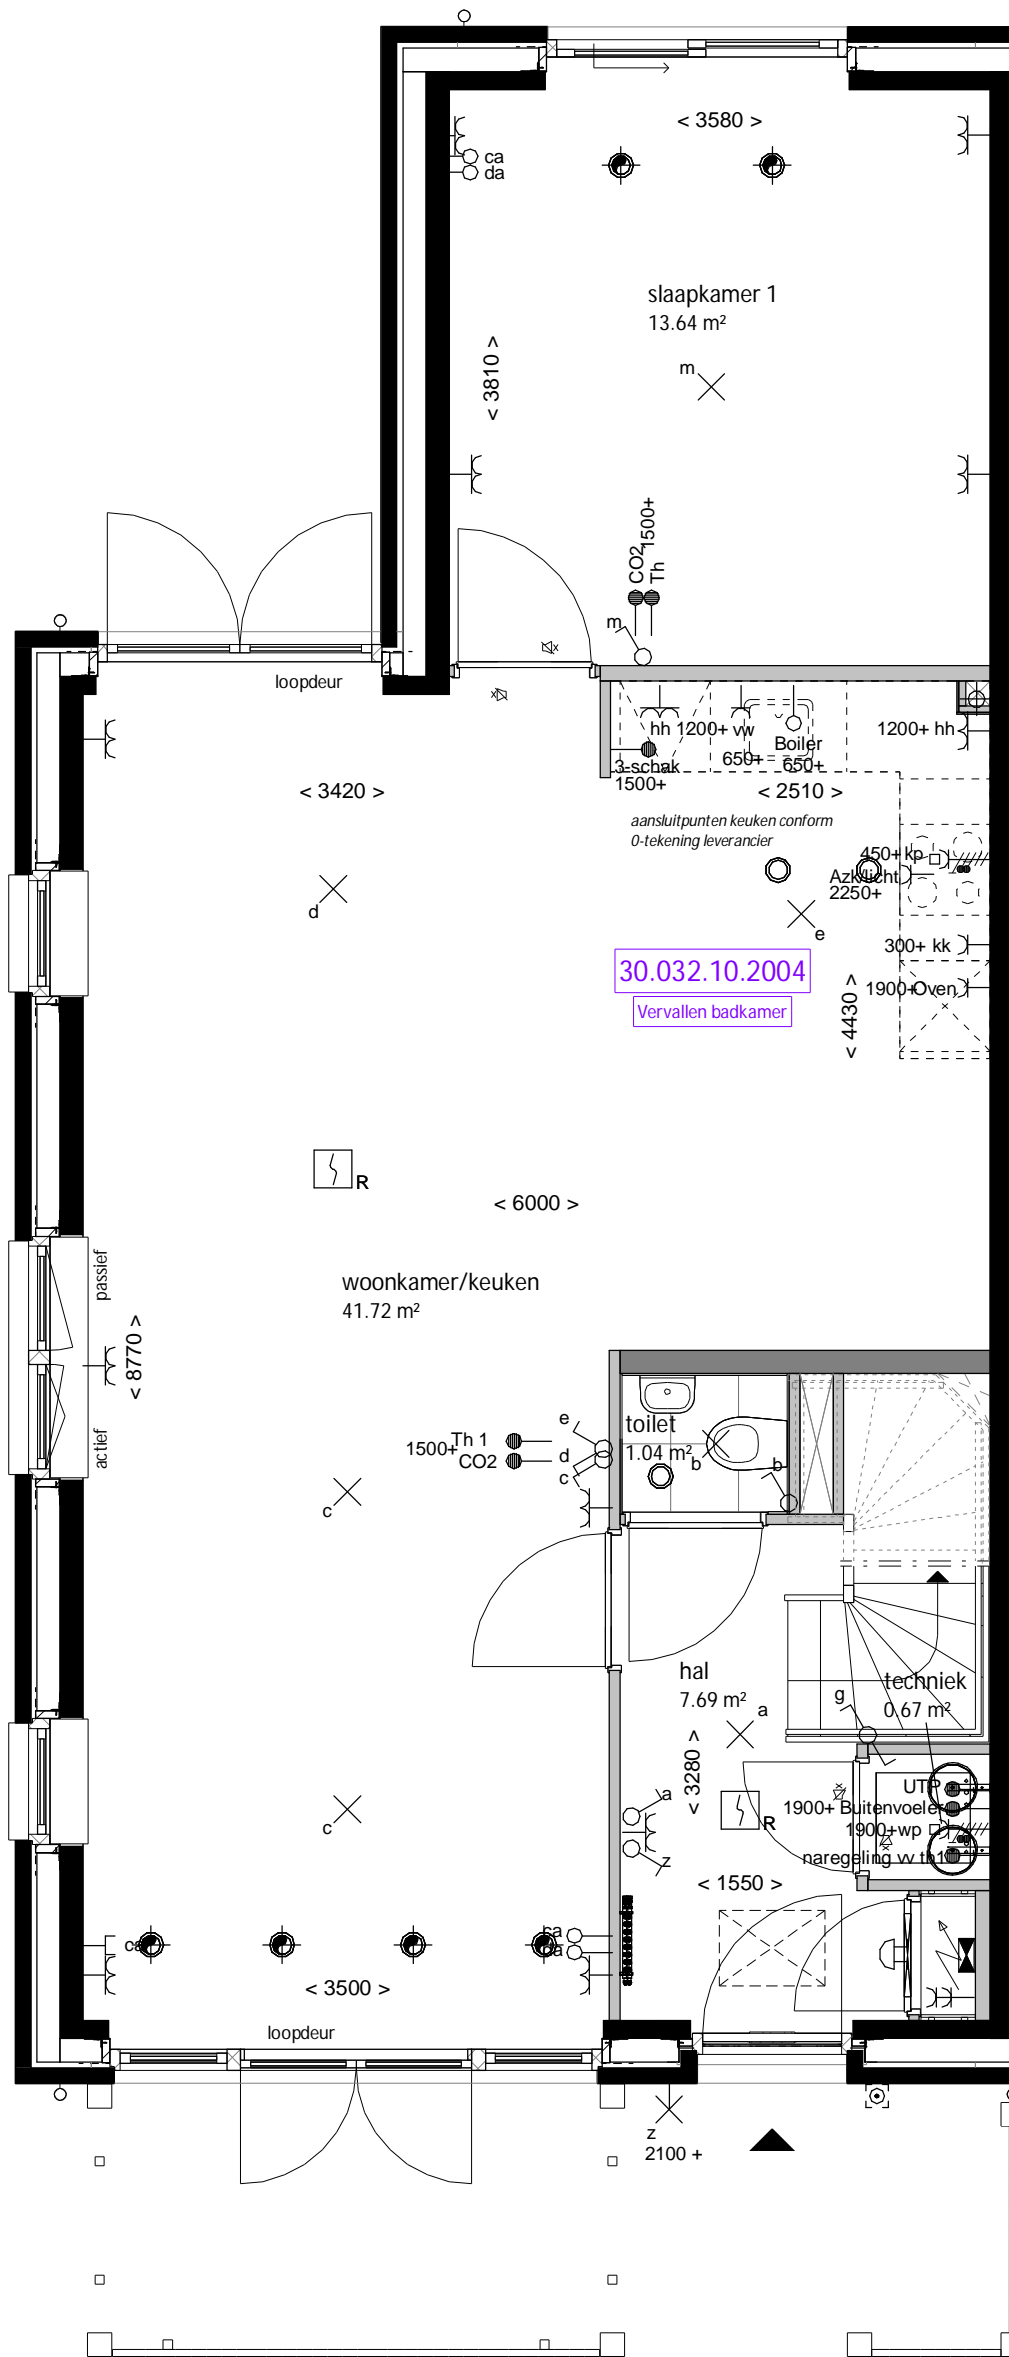

Optie is alleen mogelijk in combinatie met:
 "30.143.10.2006 - optie badkamer eerste verdieping"


de kleuren op de tekening geven een impressie, de aangegeven afmetingen zijn circa maten, aan deze kleuren en maten kunnen geen rechten worden ontleend.

project:
 Woonpark Hoevelaken
 De Erven

tekening:
 optie vervallen badkamer
 type F

tekeningnummer:
652.F.04
 05-06-2020



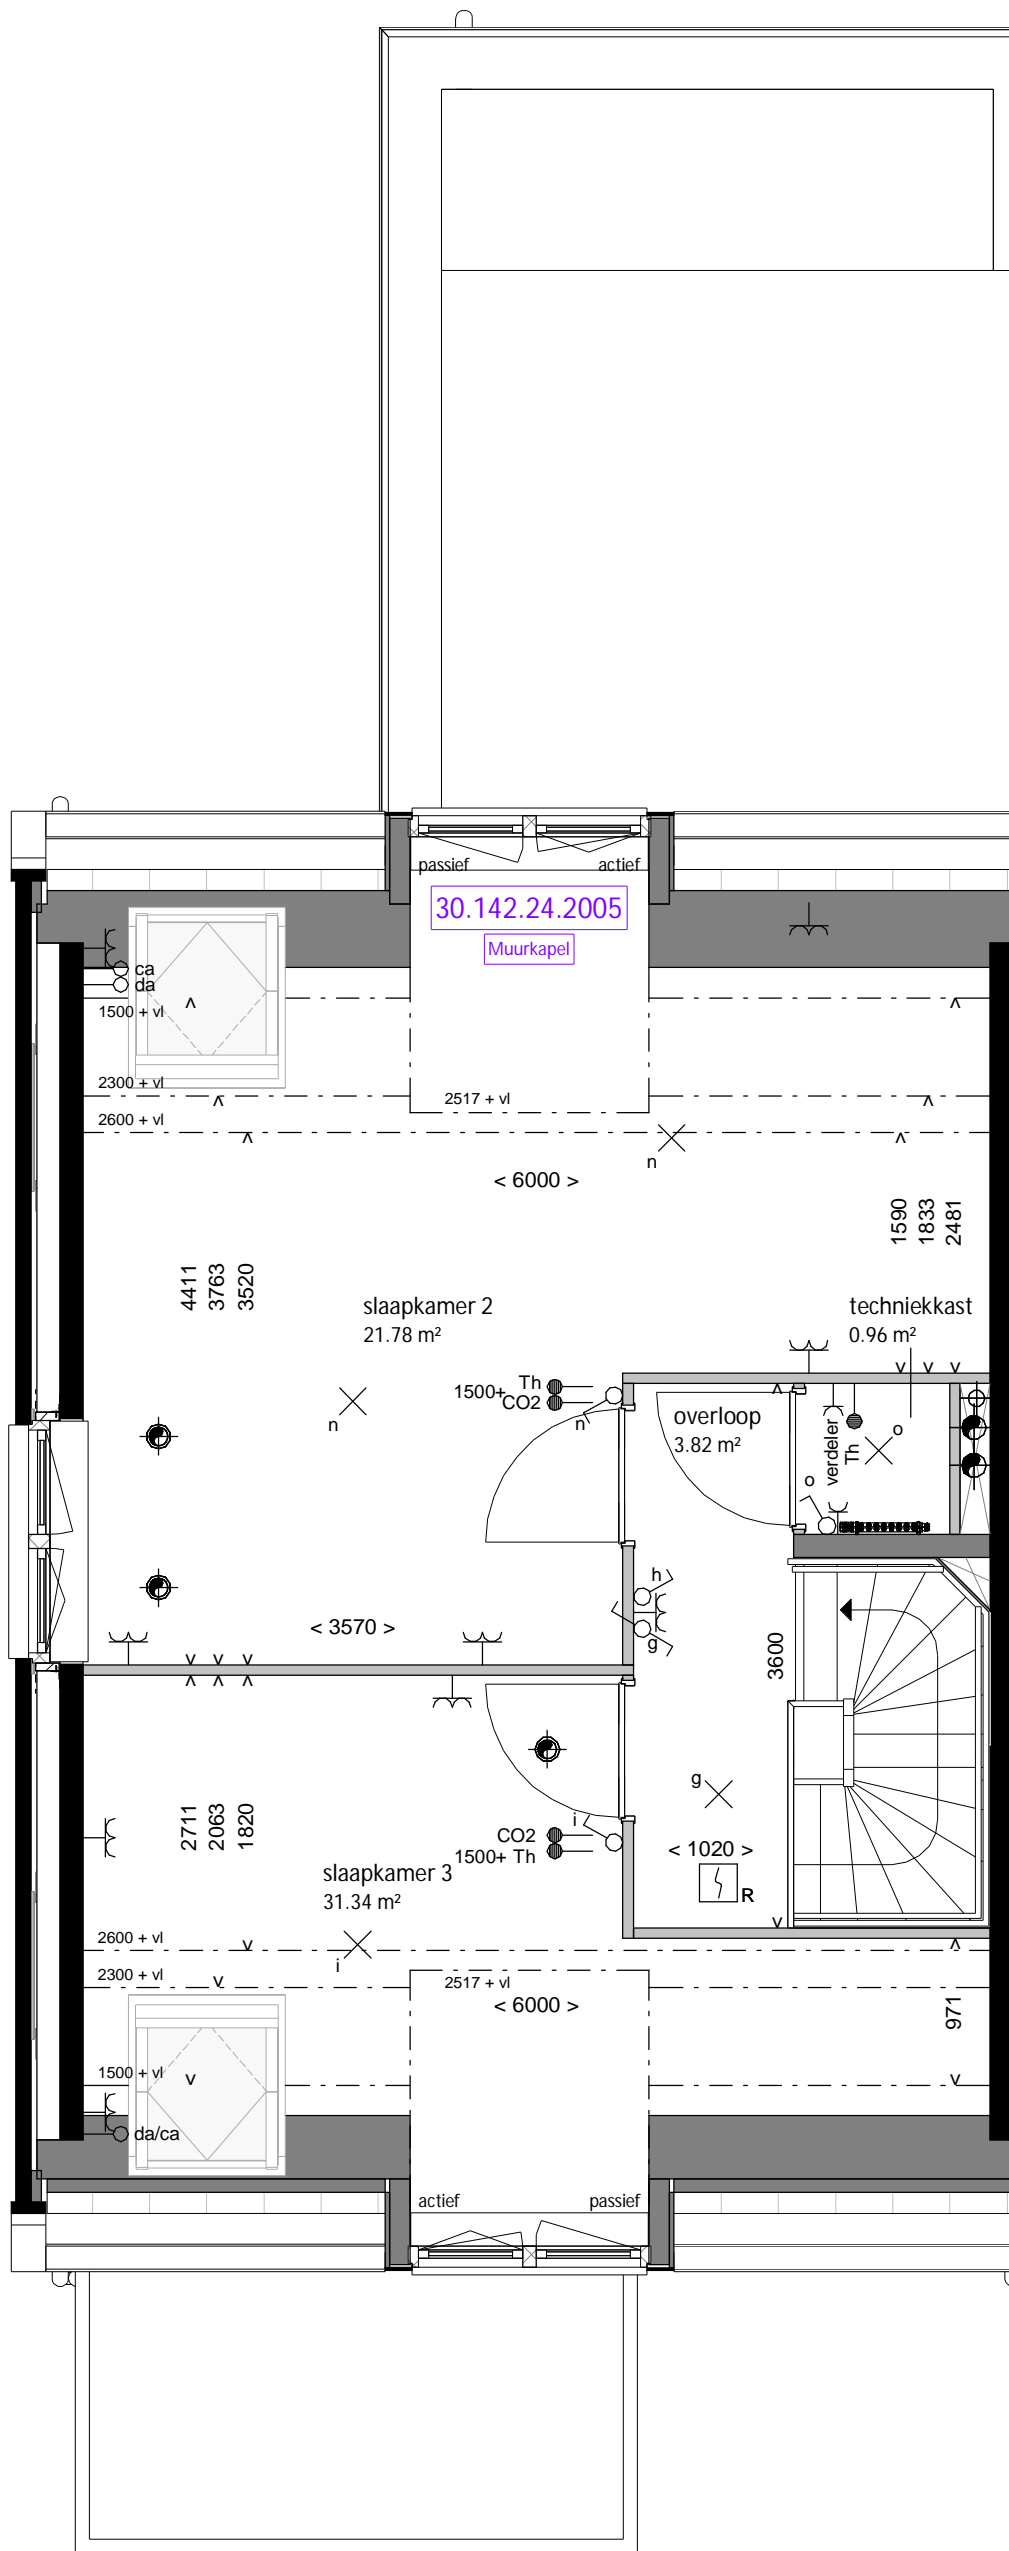

de kleuren op de tekening geven een impressie, de aangegeven afmetingen zijn circa maten, aan deze kleuren en maten kunnen geen rechten worden ontleend.

project:
Woonpark Hoevelaken
De Erven

tekening:
optie muurkapel
type F

tekeningnummer:
652.F.05
05-06-2020

 **bpd**
bouwfonds property development

 **AALBERTS**



de kleuren op de tekening geven een impressie, de aangegeven afmetingen zijn circa maten, aan deze kleuren en maten kunnen geen rechten worden ontleend.

project:
Woonpark Hoevelaken
De Erven


tekening:
optie muurkapel
type F

tekeningnummer:
652.F.06
05-06-2020



bpd
bouwfonds property development



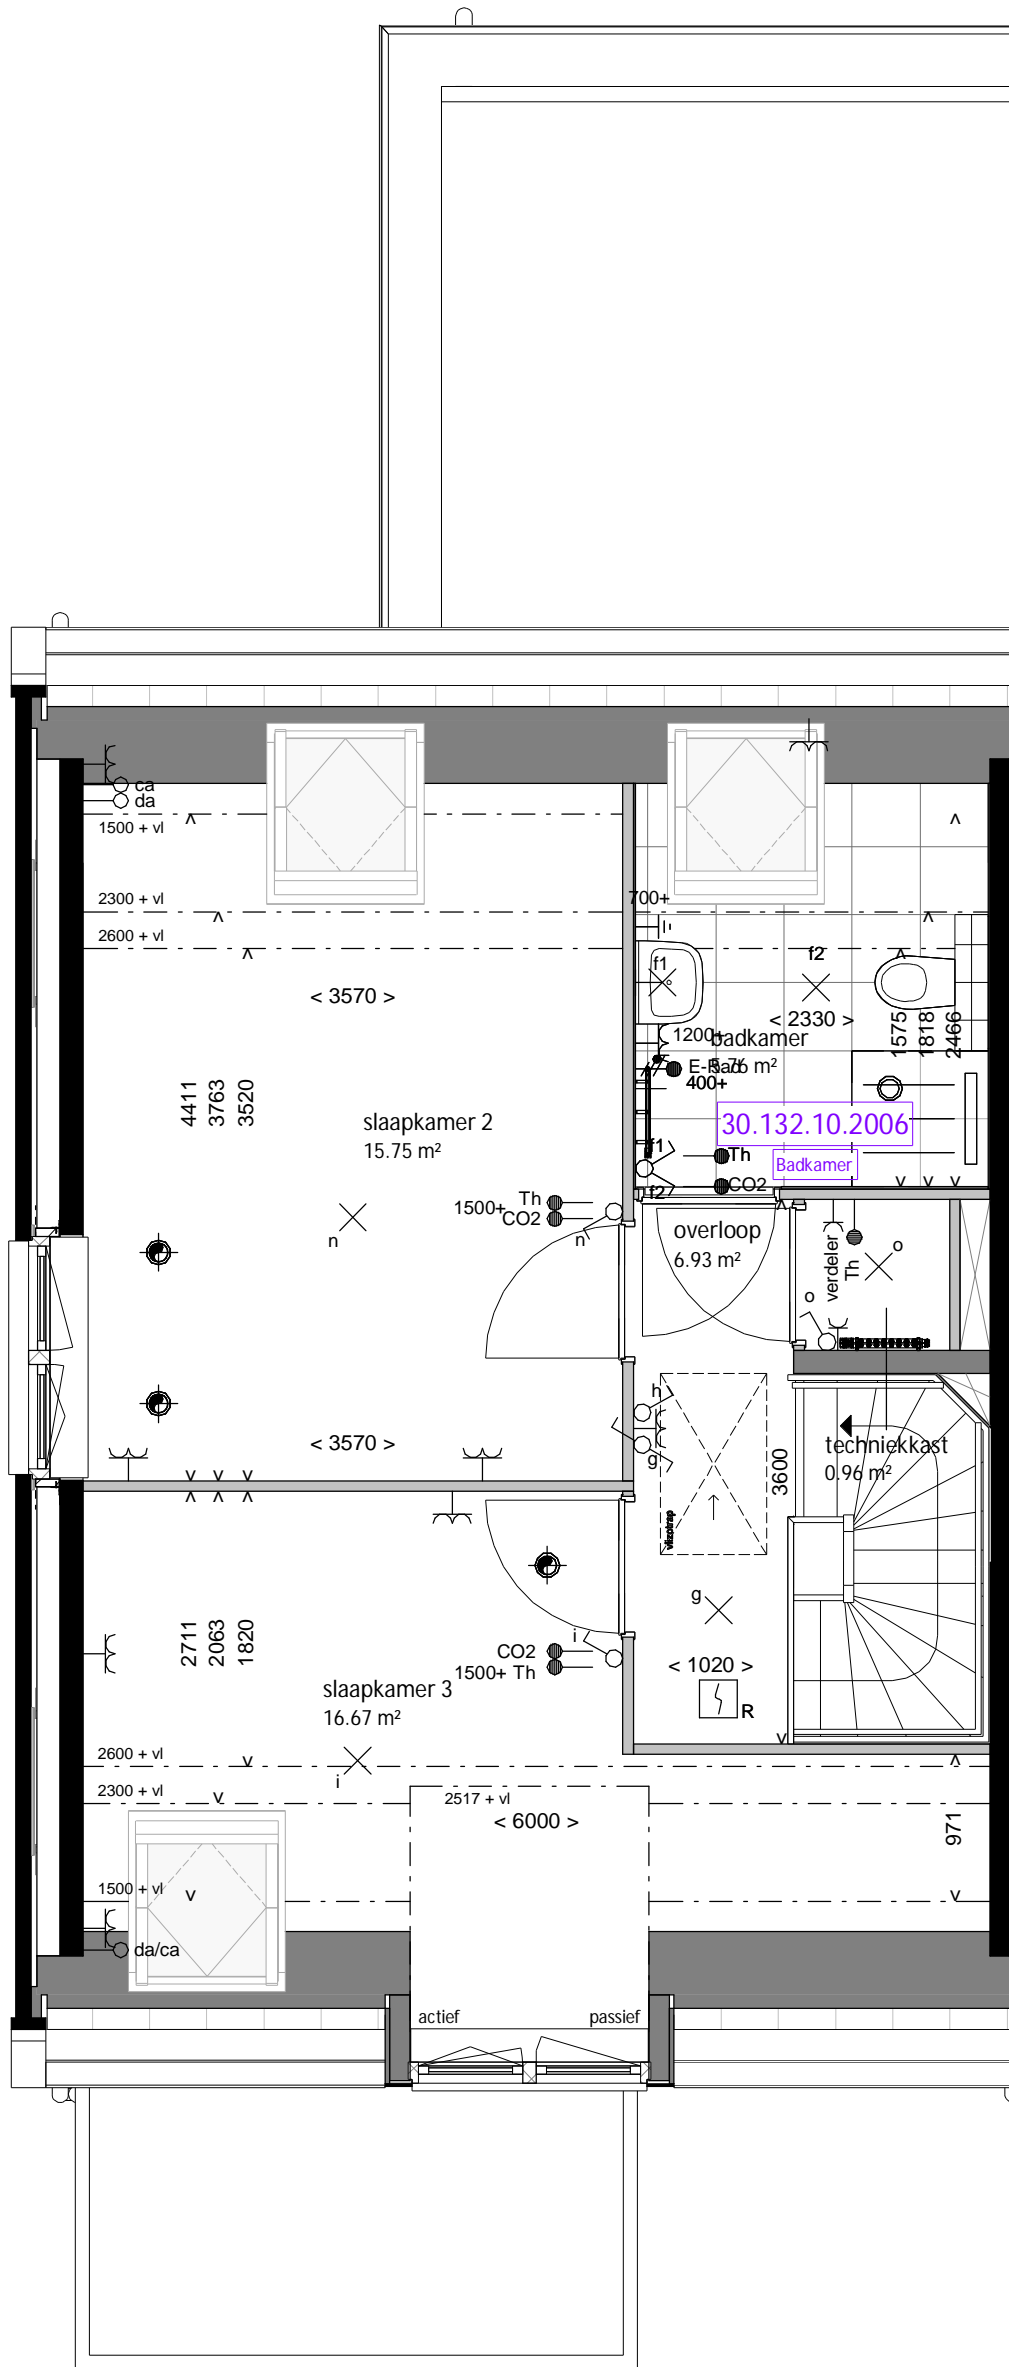

de kleuren op de tekening geven een impressie, de aangegeven afmetingen zijn circa maten, aan deze kleuren en maten kunnen geen rechten worden ontleend.

project:
Woonpark Hoevelaken
De Erven

tekening:
optie badkamer eerste
verdieping
type F

tekeningnummer:
652.F.07
05-06-2020

