


Projectnr.	11485
Projectnaam	De Erven
Woningtype	T
Tekeningnr.	11485_68
Datum	4-5-2020
Status	definitief
Bouwnummer	68


Pos.	Omschrijving	t.b.v.	afstand in mm	vanaf hoek	Hoogte = mm + vloer
1	WCD	Afzuigkap	1020	A	1900 uit wand in plafond
2	WCD	Koelkast	2350	A	300
3	DWCD	HH gebruik	300	A	1200
4	DWCD	HH gebruik	1720	A	2050 uit wand op vloer
6	Perilex 2x 230V tot 7.3Kw	Kookplaat	920	A	2050 uit wand op vloer
8	Loze leiding	Boiler	1450	A	650
9	Water - Warm*1	Spoelbak	1350	A	650
10	Water - Afvoer $\varnothing 40mm$	Spoelbak	1300	A	450
11	Water - Koud incl T - stuk tbv Vaatwasser*1	Spoelbak	1250	A	650
12	WCD op aparte groep	Vaatwasser	1100	A	650
13	DWCD	HH gebruik	2820	A	300
16	WCD op aparte groep	Combi	2250	A	1900
21	3 standen schakelaar	Ventilatie	2970	A	1500

***1 Afmonteren op muurplaat**

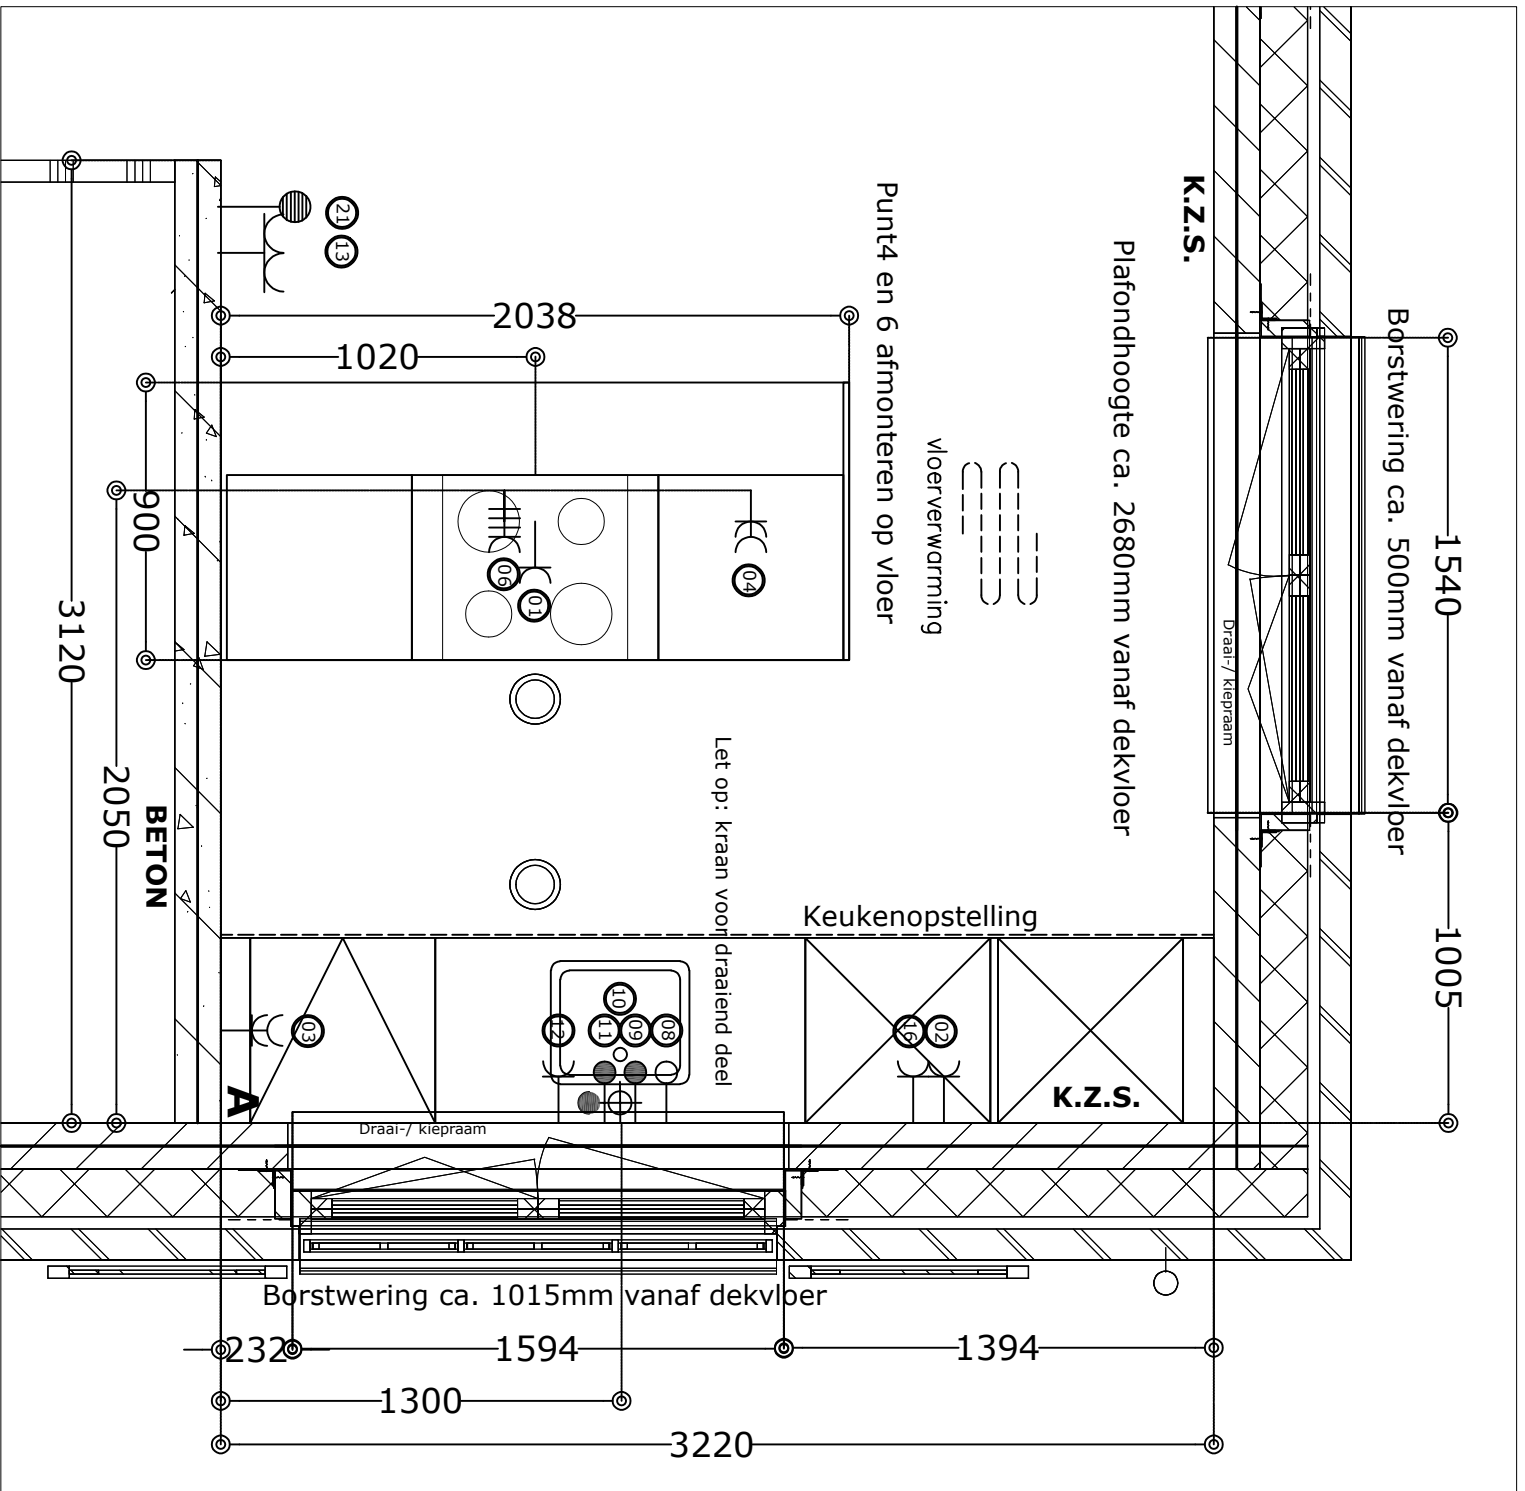

EIGENHUIS PROJECTEN

Aan deze tekening kunnen geen rechten worden ontleend

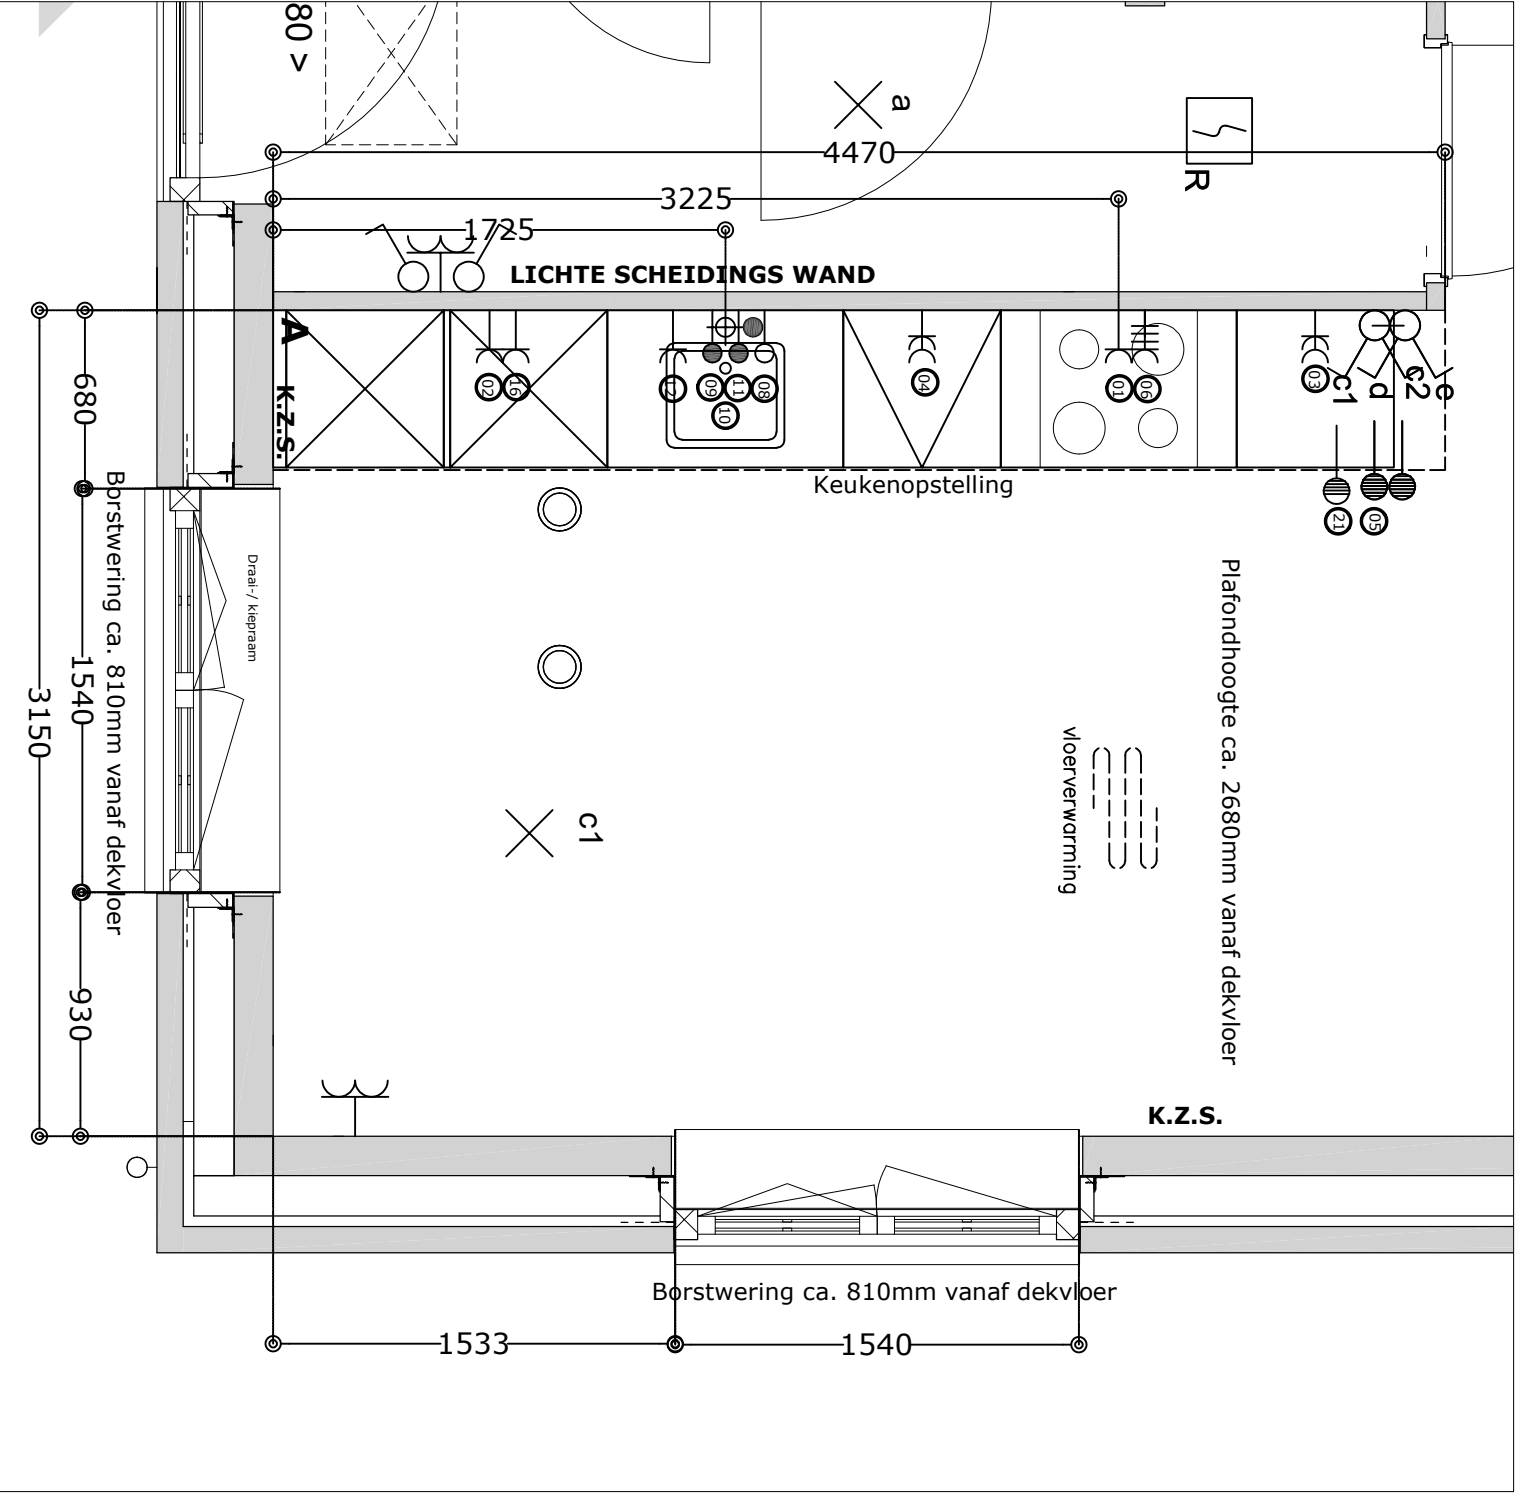

Projectnr.	11485
Projectnaam	De Even
Woningtype	G2, G2L
Tekeningnr.	11485_69
Datum	4-5-2020
Status	Definitief
Bwnr get	69
Bwnr gesp	97

RENNVOOI - Alle maten in millimeters

Pos.	Omschrijving	t.b.v.	afstand in mm	vanaf hoek	Hoogte = mm + vloer
1	WCD	Afzuigkap	3225	A	2250
2	WCD	Koelkast	825	A	300
3	DWCD	HH gebruik	3975	A	1200
4	DWCD	HH gebruik	2475	A	1200
5	Thermostaat	Verwarming	4200	A	1500
6	Perilex 2x 230V tot 7.3Kw	Kookplaat	3325	A	450
8	Loze leiding	Boiler	1875	A	650
9	Water - Warm*1	Spoelbak	1675	A	650
10	Water - Afvoer Ø40mm	Spoelbak	1725	A	450
11	Water - Koud incl T-stuk tbv WC op aparte	Spoelbak	1775	A	650
12	WC op aparte groep	Vaatwasser	1525	A	650
16	WCD op aparte groep	Combi	925	A	1900
21	3 standen schakelaar	Ventilatie	4050	A	1500

*** 1 Afmonteren op muurplaat**



EIGENHUIS PROJECTEN

Aan deze tekening kunnen geen rechten worden ontleend

Projectnr.	11485
Projectnaam	De Erven
Woningtype	G2
Tekeningnr.	11485_70
Datum	4-5-2020
Status	Definitief
Bouwnummer	70

RENNVOOI - Alle maten in millimeters

Pos.	Omschrijving	t.b.v.	afstand in mm	vanaf hoek	Hoogte = mm + vloei
1	WCD	Afzuigkap	2600	A	2250
2	WCD	Koelkast	800	A	300
3	DWCD	HH gebruik	1850	A	1200
4	DWCD	HH gebruik	3350	A	1200
6	Perilex 2x 230V tot 7,3Kw	Kookplaat	2500	A	450
8	Loze leiding	Boiler	950	A	650
9	Water - Warm*1	Spoelbak	1050	A	650
10	Water - Afvoer $\varnothing 40\text{mm}$	Spoelbak	1100	A	450
11	Water - Koud incl T-stuk tbv vaatwasser*1	Spoelbak	1150	A	650
12	WCD op aparte groep	Vaatwasser	1300	A	650
16	WCD op aparte groep	Combi	500	A	1900
21	3 standen schakelaar	Ventilatie	930	A	1500

* 1 Afmonteren op muurplaat



EIGENHUIS PROJECTEN

Aan deze tekening kunnen geen rechten worden ontleend

Projectnr.	11485
Projectnaam	De Erven
Woningtype	F2
Tekeningnr.	11485_71
Datum	4-5-2020
Status	Definitief
Bwnr get	71, 88, 89
Bwnr gesp	72, 90

RENNVOOI - Alle maten in millimeters


Pos.	Omschrijving	t.b.v.	afstand in mm	vanaf hoek	Hoogte = mm + vloei
1	WCD	Afzuigkap	1250	A	2250
2	WCD	Koelkast	1700	A	300
3	DWCD	HH gebruik	350	A	1200
4	DWCD	HH gebruik	2150	A	1200
6	Perilex 2x 230V tot 7,3Kw	Kookplaat	1150	A	450
8	Loze leiding	Boiler	1300	A	650
9	Water - Warm*1	Spoelbak	1400	A	650
10	Water - Afvoer $\varnothing 40\text{mm}$	Spoelbak	1450	A	450
11	Water - Koud incl T-stuk tbv Vaatwasser*1	Spoelbak	1500	A	650
12	WCD op aparte groep	Vaatwasser	1650	A	650
16	WCD op aparte groep	Combi	2000	A	1900
21	3 standen schakelaar	Ventilatie	450	B	1500

*** 1 Afmonteren op muurplaat**



EIGENHUIS PROJECTEN

Aan deze tekening kunnen geen rechten worden ontleend

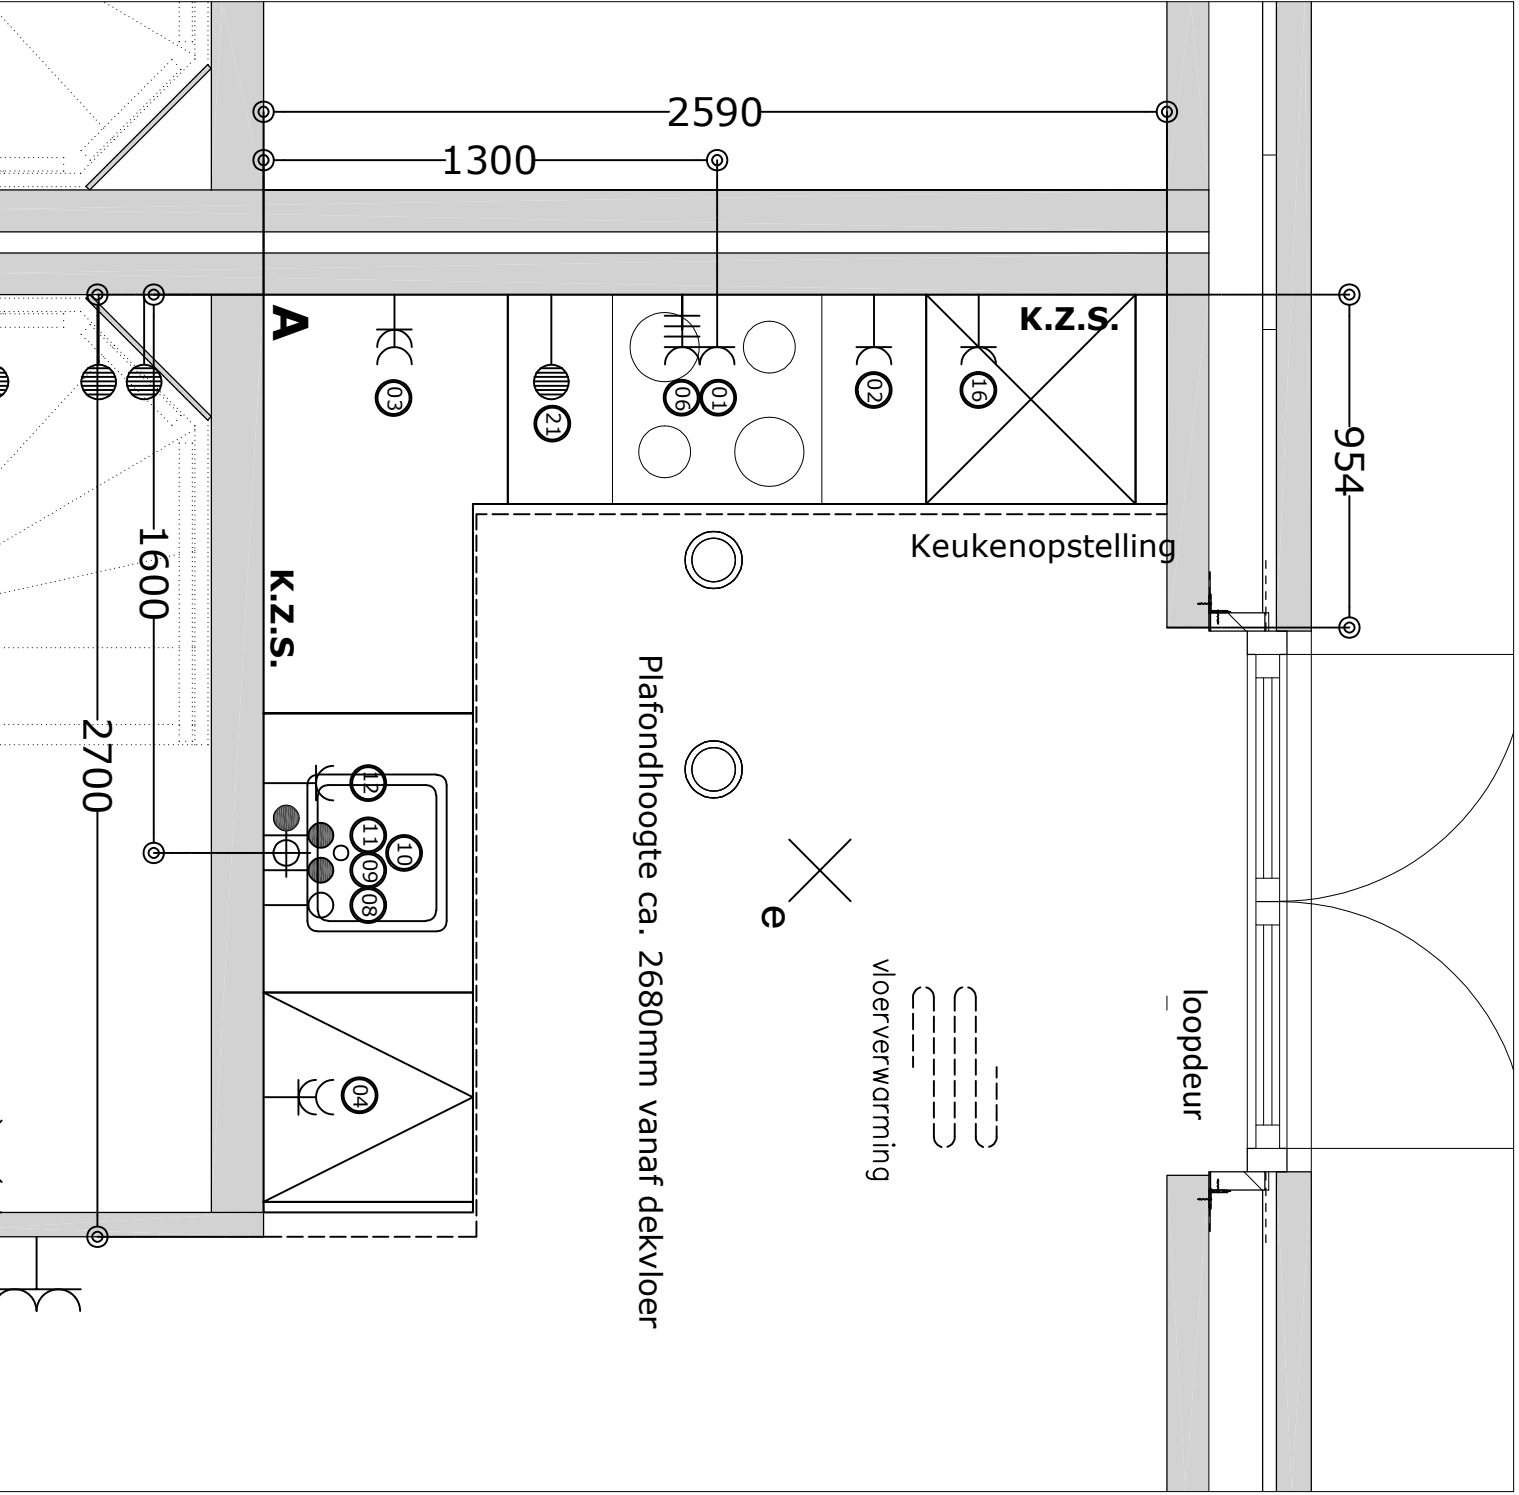

Projectnr.	11485
Projectnaam	De Even
Woningtype	C3
Tekeningnr.	11485_73
Datum	4-5-2020
Status	Definitief
Bwnr get	73
Bwnr gesp	74

RENNVOOI - Alle maten in millimeters

Pos.	Omschrijving	t.b.v.	afstand in mm	vanaf hoek	Hoogte = mm + vloer
1	WCD	Afzuigkap	1300	A	2250
2	WCD	Koelkast	1750	A	300
3	DWCD	HH gebruik	350	A	1200
4	DWCD	HH gebruik	2300	A	1200
6	Perilex 2x 230V tot 7,3Kw	Kookplaat	1200	A	450
8	Loze leiding	Boiler	1750	A	650
9	Water - Warm*1	Spoelbak	1650	A	650
10	Water - Afvoer $\varnothing 40mm$	Spoelbak	1600	A	450
11	Water - Koud incl T-stuk tbv Vaatwasser*1	Spoelbak	1550	A	650
12	WCD op aparte groep	Vaatwasser	1400	A	650
16	WCD op aparte groep	Combi	2050	A	1900
21	3 standen schakelaar	Ventilatie	800	A	1500

*** 1 Afmonteren op muurplaat**



EIGENHUIS PROJECTEN


Aan deze tekening kunnen geen rechten worden ontleend

Projectnr.	11485
Projectnaam	De Erven
Woningtype	O
Tekeningnr.	11485_75
Datum	4-5-2020
Status	Definitief
Bwnr get	75, 77, 79, 82, 84, 86
Bwnr gesp	76, 78, 80, 81, 83, 85

RENVOOI - Alle maten in millimeters

Pos.	Omschrijving	t.b.v.	afstand in mm	vanaf hoek	Hoogte = mm + vloei
1	WCD	Afzuigkap	2850	A	2250
2	WCD	Koelkast	2100	B	300
3	DWCD	HH gebruik	1950	A	1200
4	DWCD	HH gebruik	550	A	1200
6	Perilex 2x 230V tot 7,3Kw	Kookplaat	2750	A	450
8	Loze leiding	Boiler	800	A	650
9	Water - Warm*1	Spoelbak	1000	A	650
10	Water - Afvoer $\varnothing 40\text{mm}$	Spoelbak	1050	A	450
11	Water - Koud incl T-stuk tbv Vaatwasser*1	Spoelbak	1100	A	650
12	WCD op aparte groep	Vaatwasser	1250	A	650
16	WCD op aparte groep	Combi	2200	A	1900
21	3 standen schakelaar	Ventilatie	2800	B	1500

*** 1 Afmonteren op muurplaat**

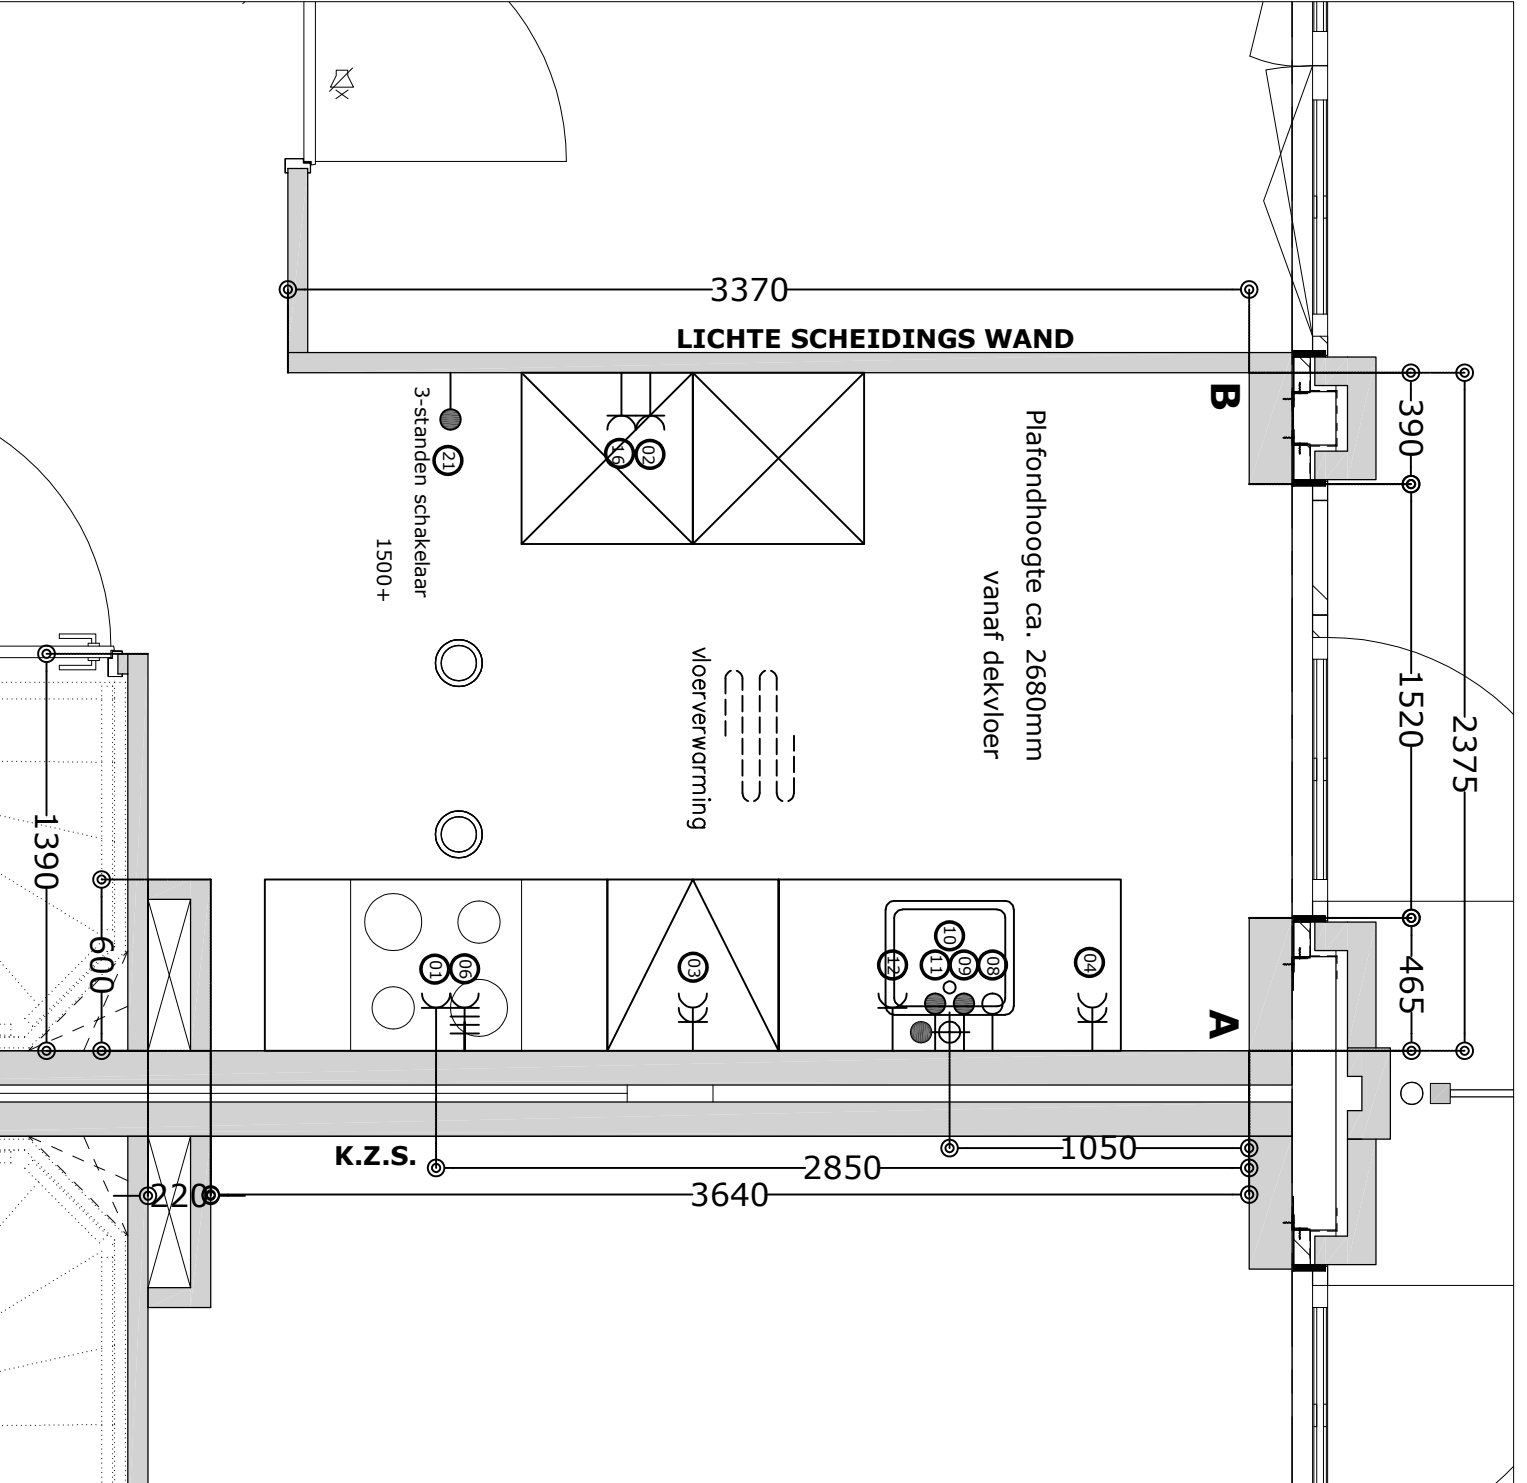

EIGENHUIS PROJECTEN

Aan deze tekening kunnen geen rechten worden ontleend

Projectnr.	11485
Projectnaam	De Erven
Woningtype	G
Tekeningnr.	11485_91
Datum	4-5-2020
Status	Definitief
Bwnr get	91, 92, 93, 116, 117
Bwnr gesp	94, 95, 112, 113, 114, 115

RENVOOI - Alle maten in millimeters


Pos.	Omschrijving	t.b.v.	afstand in mm	vanaf hoek	Hoogte = mm + vloei
1	WCD	Afzuigkap	2000	A	2250
2	WCD	Koelkast	1370	B	300
3	DWCD	HH gebruik	1250	A	1200
4	DWCD	HH gebruik	2750	A	1200
6	Perrilex 2x 230V tot 7,3Kw	Kookplaat	1900	A	450
8	Loze leiding	Boiler	350	A	650
9	Water - Warm*1	Spoelbak	450	A	650
10	Water - Afvoer $\varnothing 40\text{mm}$	Spoelbak	500	A	450
11	Water - Koud incl T-stuk tbv Vaatwasser*1	Spoelbak	550	A	650
12	WCD op aparte groep	Vaatwasser	700	A	650
16	WCD op aparte groep	Combi	1270	B	1900
21	3 standen schakelaar	Ventilatie	3320	A	1500


*** 1 Afmonteren op muurplaat**



EIGENHUIS PROJECTEN

Aan deze tekening kunnen geen rechten worden ontleend

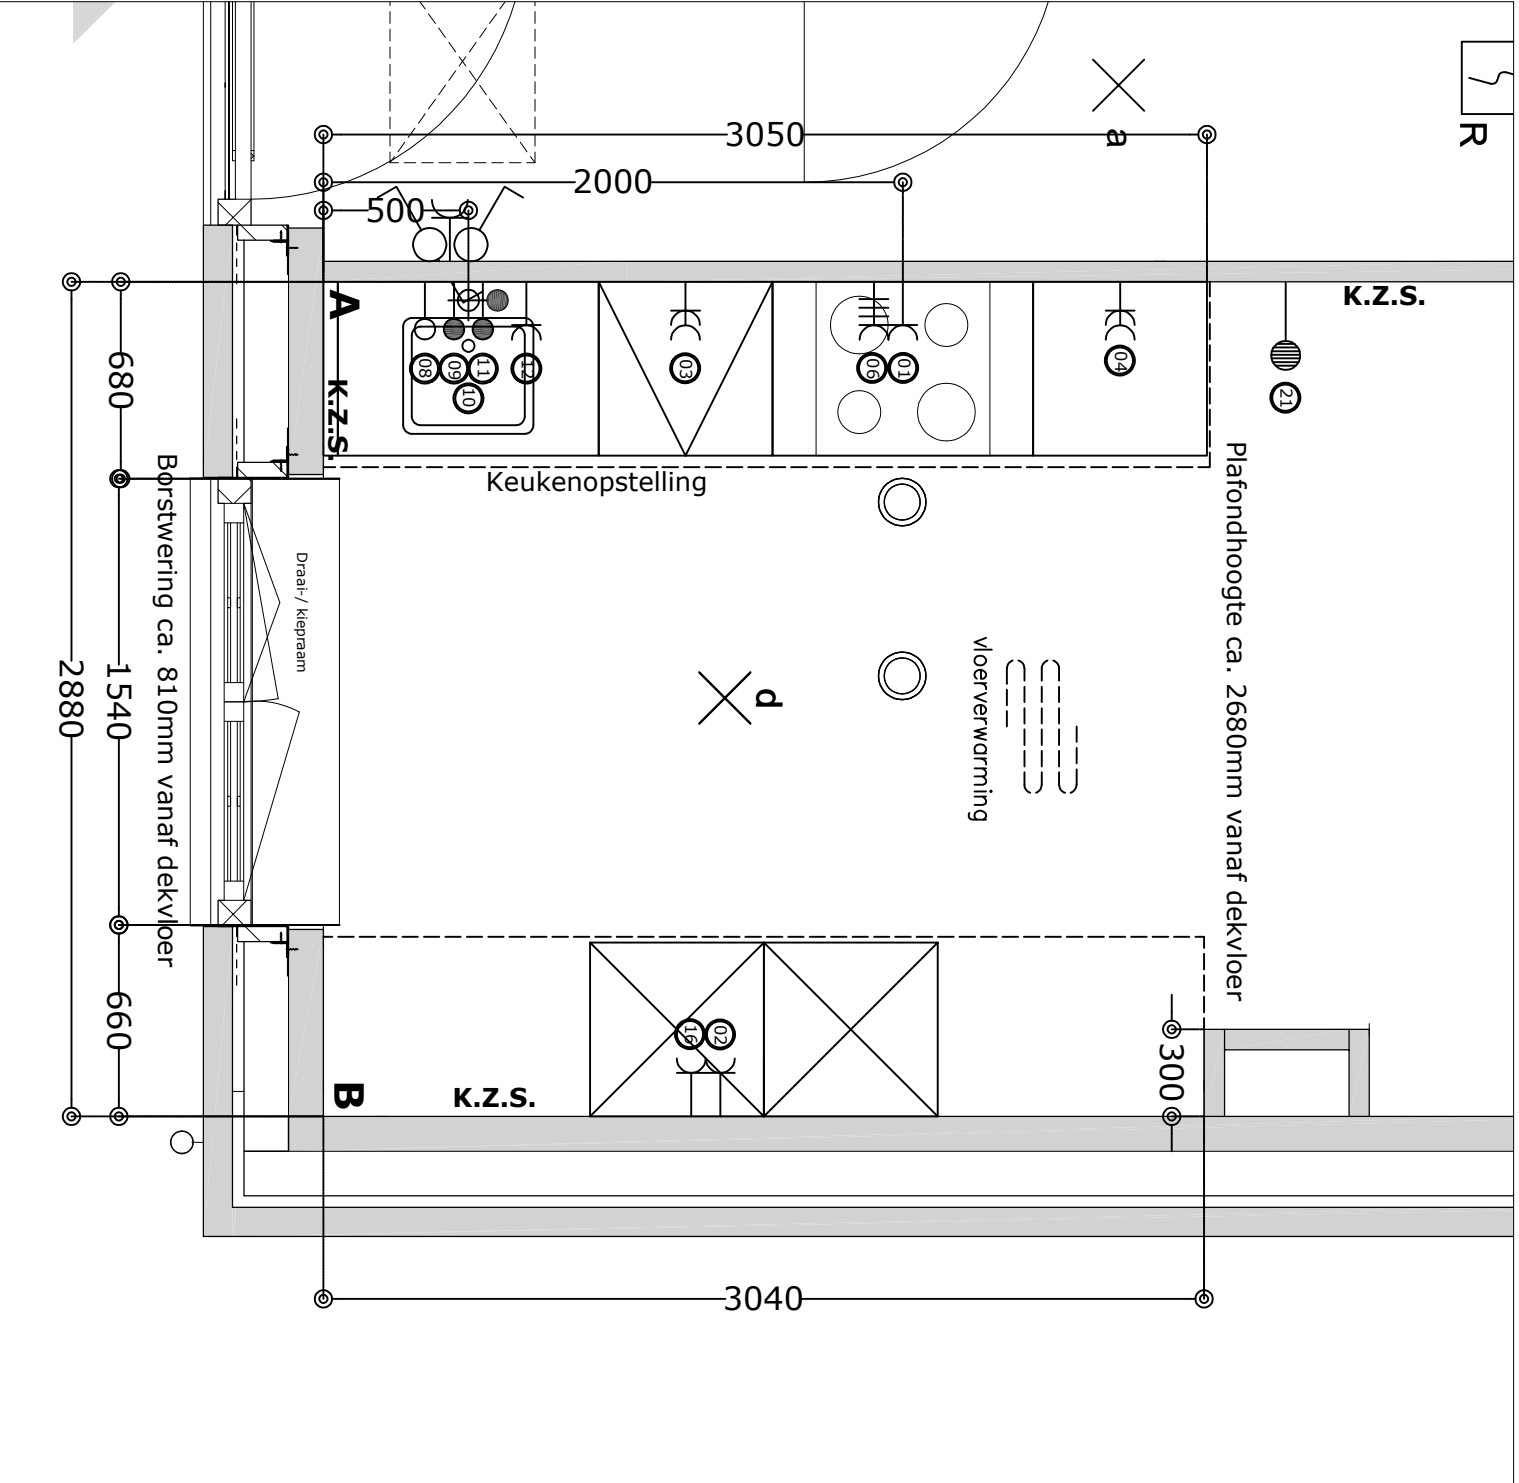

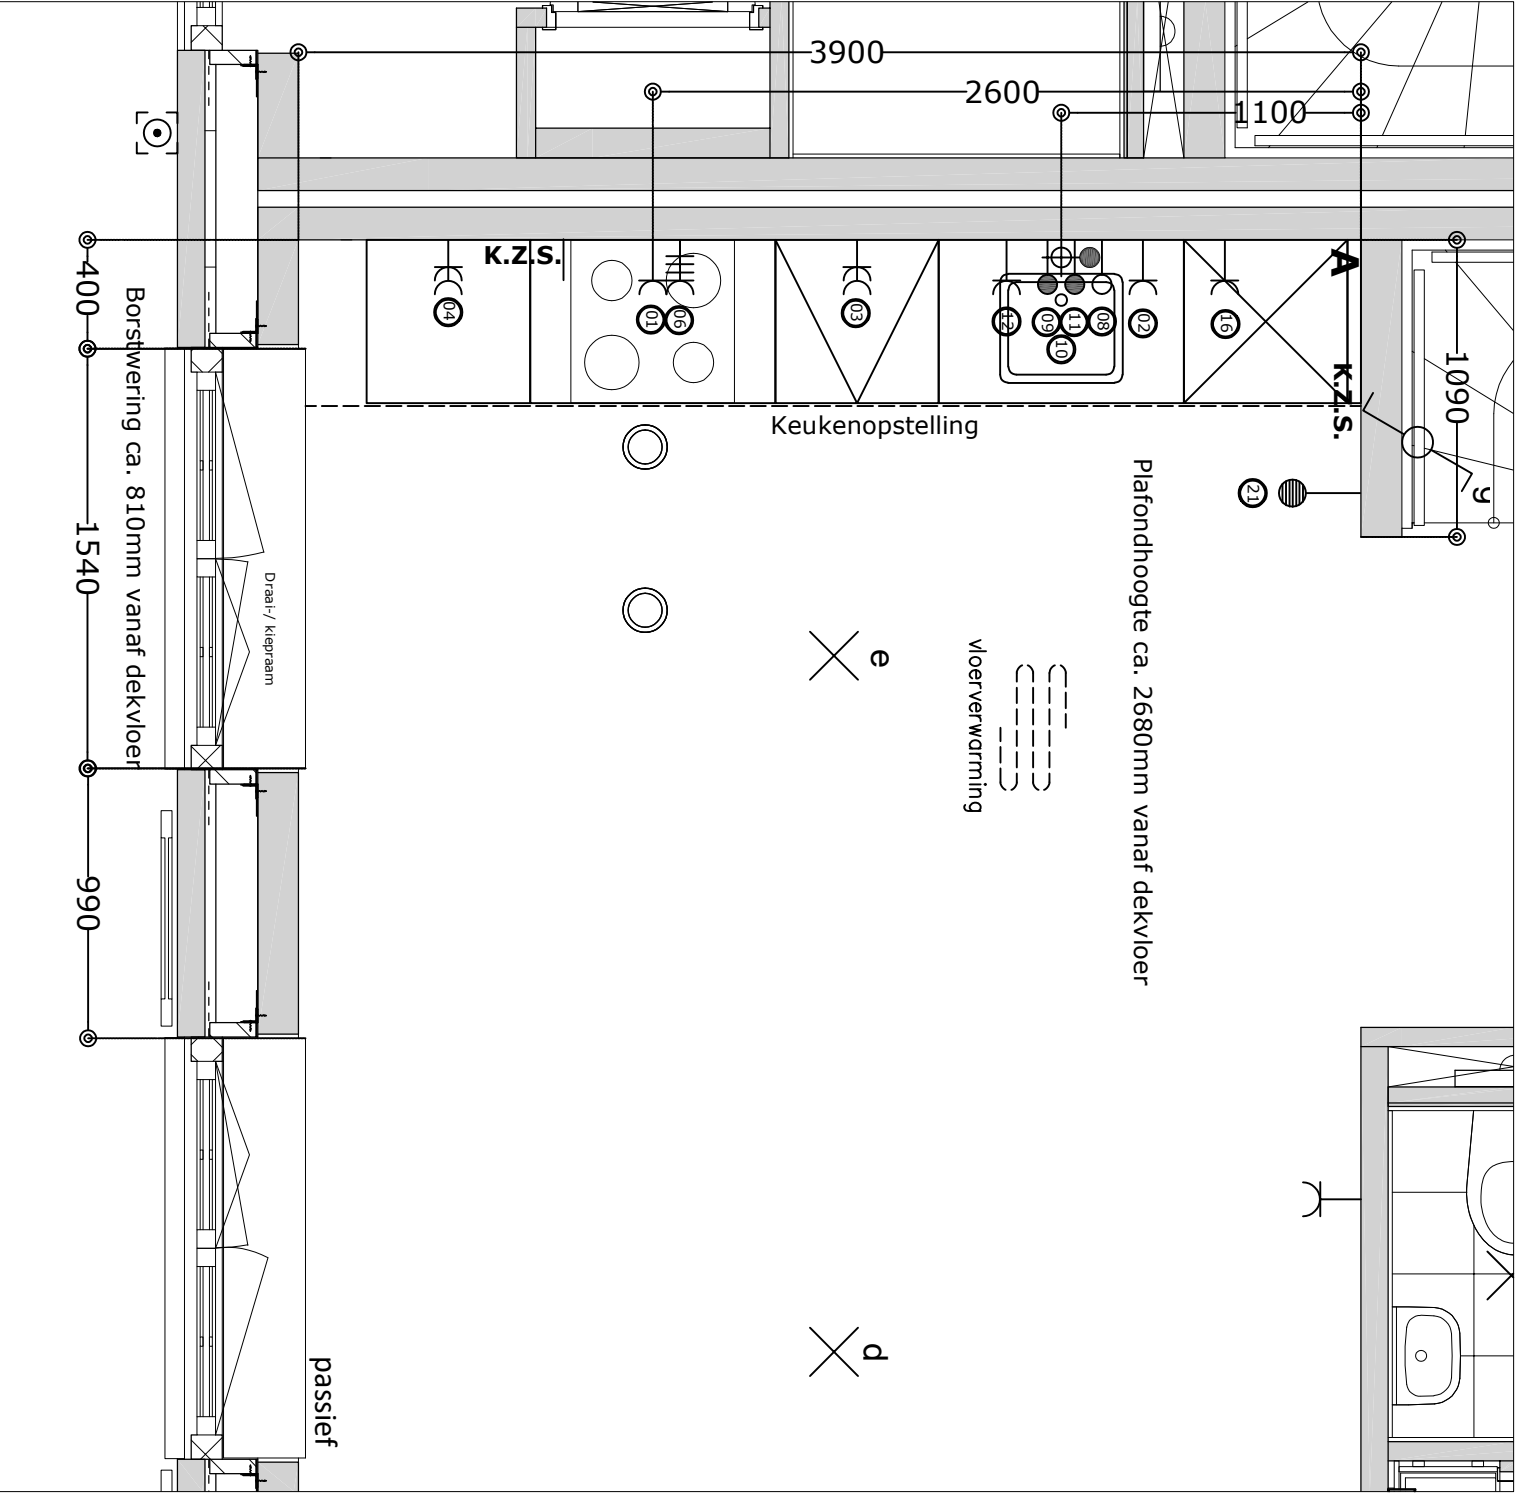

Projectnr.	11485
Projectnaam	De Erven
Woningtype	G2L
Tekeningnr.	11485_98
Datum	4-5-2020
Status	Definitief
Bouwnummer	98

RENNVOOI - Alle maten in millimeters

Pos.	Omschrijving	t.b.v.	afstand in mm	vanaf hoek	Hoogte = mm + vloer
1	WCD	Afzuigkap	2600	A	2250
2	WCD	Koelkast	800	A	300
3	DWCD	HH gebruik	1850	A	1200
4	DWCD	HH gebruik	3350	A	1200
6	Perilex 2x 230V tot 7,3Kw	Kookplaat	2500	A	450
8	Loze leiding	Boiler	950	A	650
9	Water - Warm*1	Spoelbak	1150	A	650
10	Water - Afvoer $\varnothing 40\text{mm}$	Spoelbak	1100	A	450
11	Water - Koud incl T-stuk tbv Vaatwasser*1	Spoelbak	1050	A	650
12	WCD op aparte groep	Vaatwasser	1300	A	650
16	WCD op aparte groep	Combi	500	A	1900
21	3 standen schakelaar	Ventilatie	930	A	1500

*** 1 Afmonteren op muurplaat**



EIGENHUIS PROJECTEN


Aan deze tekening kunnen geen rechten worden ontleend

Projectnr.	11485
Projectnaam	De Erven
Woningtype	S2
Tekeningnr.	11485_99
Datum	4-5-2020
Status	Definitief
Bwnr get	99, 101, 103, 106, 108, 11C
Bwnr gesp	100, 102, 104, 105, 107, 10I

RENNVOOI - Alle maten in millimeters

Pos.	Omschrijving	t.b.v.	afstand in mm	vanaf hoek	Hoogte = mm + vloei
1	WCD	Afzuigkap	1150	A	2250
2	WCD	Koelkast	1500	A	300
3	DWCD	HH gebruik	300	A	1200
4	DWCD	HH gebruik	2150	A	1200
6	Perilex 2x 230V tot 7,3Kw	Kookplaat	1050	A	450
8	Loze leiding	Boiler	1300	A	650
9	Water - Warm*1	Spoelbak	1400	A	650
10	Water - Afvoer $\varnothing 40mm$	Spoelbak	1450	A	450
11	Water - Koud incl T-stuk tbv Yaatwasser*1	Spoelbak	1500	A	650
12	WCD op aparte groep	Vaatwasser	1650	A	650
16	WCD op aparte groep	Combi	1800	A	1900
21	3 standen schakelaar	Ventilatie	920	B	1500

*** 1 Afmonteren op muurplaat**

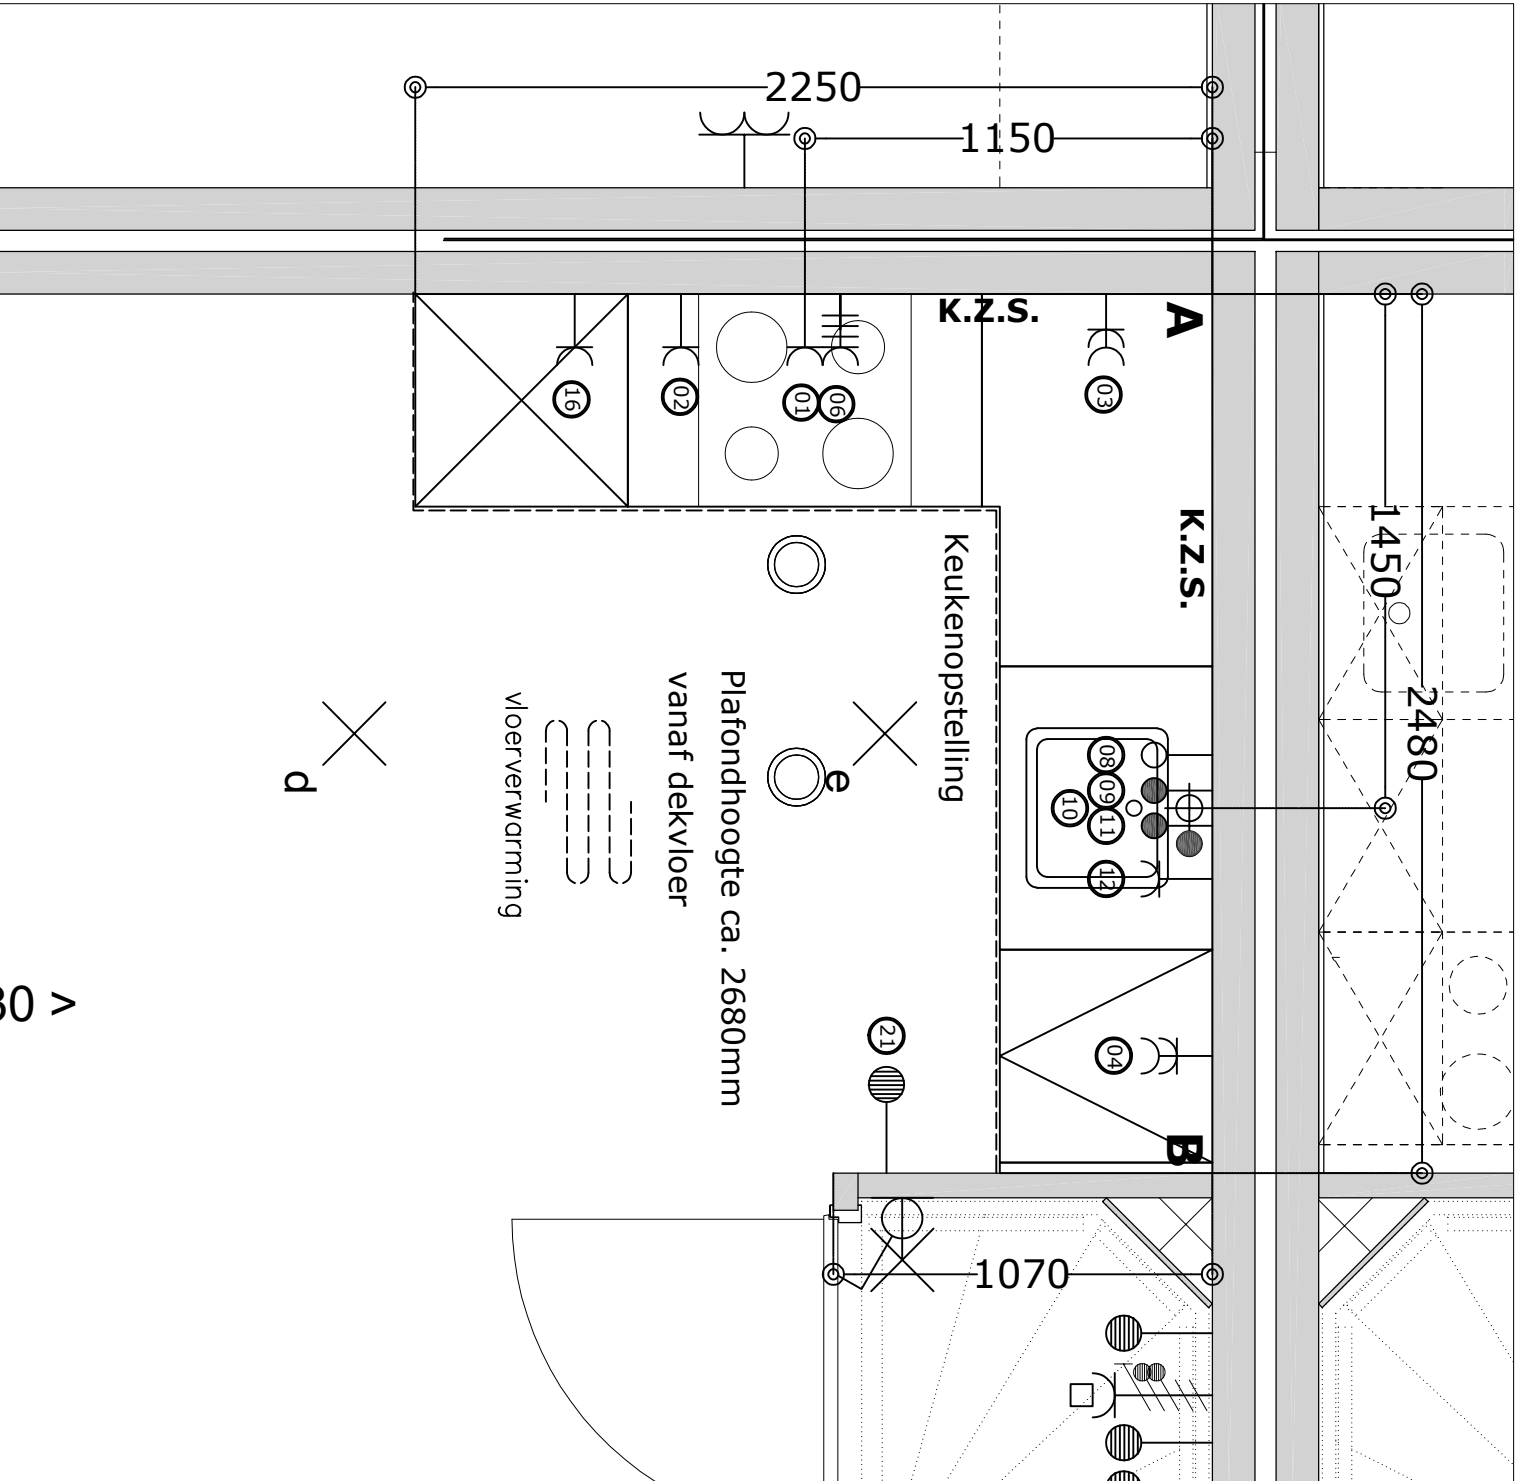

30 A



EIGENHUIS PROJECTEN


Aan deze tekening kunnen geen rechten worden ontleend

Projectnr.	11485
Projectnaam	De Erven
Woningtype	H
Tekeningnr.	11485_96
Datum	4-5-2020
Status	Definitief
Bwnr get	111
Bwnr gesp	96

RENNVOOI - Alle maten in millimeters

Pos.	Omschrijving	t.b.v.	afstand in mm	vanaf hoek	Hoogte = mm + vloer
1	WCD	Afzuigkap	2830	A	1900 uit wand in plafond
2	WCD	Koelkast	2200	A	300
3	DWCD	HH gebruik	1730	A	2050 uit wand op 300mm
4	DWCD	HH gebruik	2430	A	2050 uit wand op 300mm
6	Perilex 2x 230V tot 7.3kw	Kookplaat	2730	A	2050 uit wand op 300mm
8	Loze leiding	Boiler	1180	A	2050 uit wand op 300mm
9	Water - Warm*1	Spoelbak	1280	A	650mm wand op 2050 uit
10	Water - Afvoer $\varnothing 40mm$	Spoelbak	1330	A	650mm wand op 2050 uit
11	Water - Koud incl T-stuk tbv vaatwasser*1	Spoelbak	1380	A	650mm wand op 2050 uit
12	WCD op aparte groep	Vaatwasser	1530	A	2050 uit wand op 300mm
16	WCD op aparte groep	Combi	2100	A	1900
21	3 standen schakelaar	Ventilatie	350	A	1500

*** 1 Afmonteren op muurplaat**

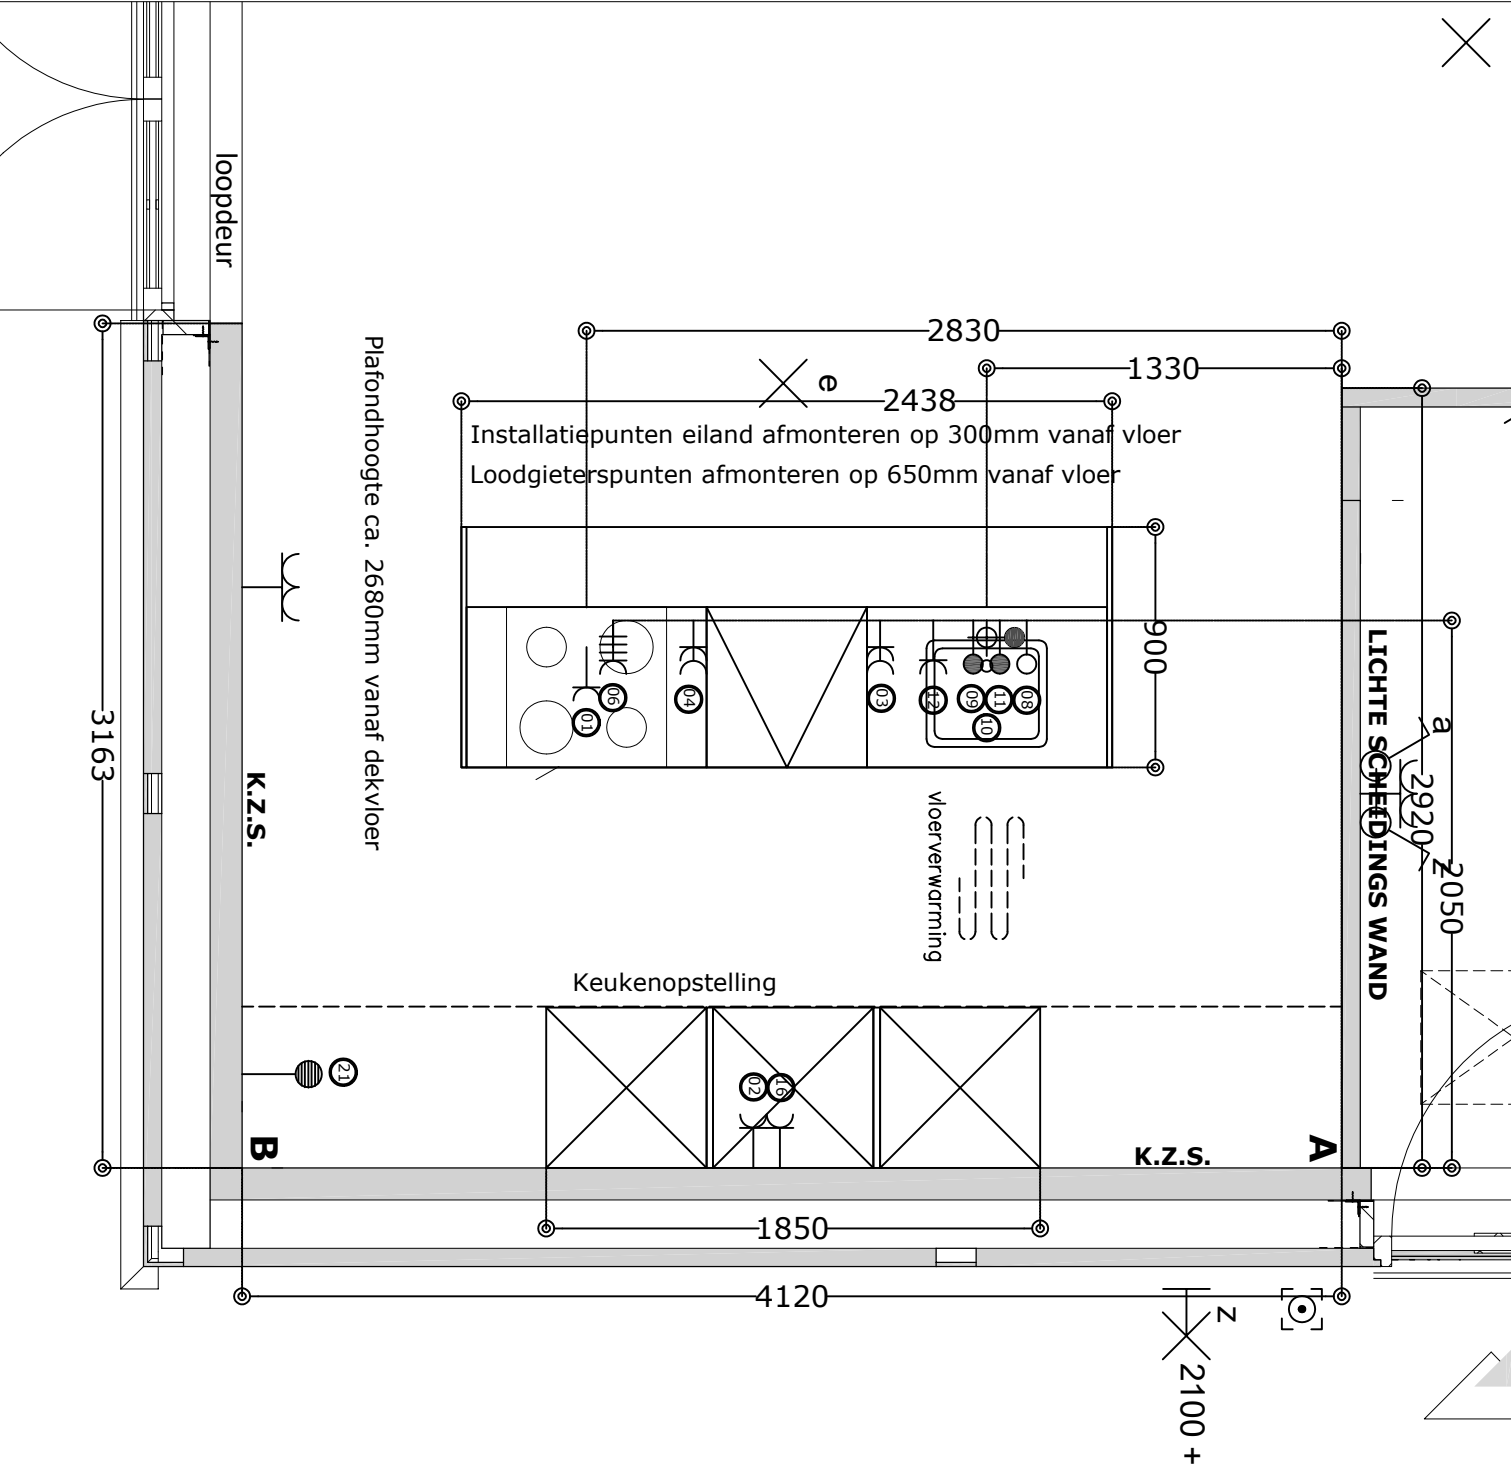

EIGENHUIS PROJECTEN

Aan deze tekening kunnen geen rechten worden ontleend