


de kleuren op de tekening geven een impressie, de aangegeven afmetingen zijn circa maten, aan deze kleuren en maten kunnen geen rechten worden ontleend.

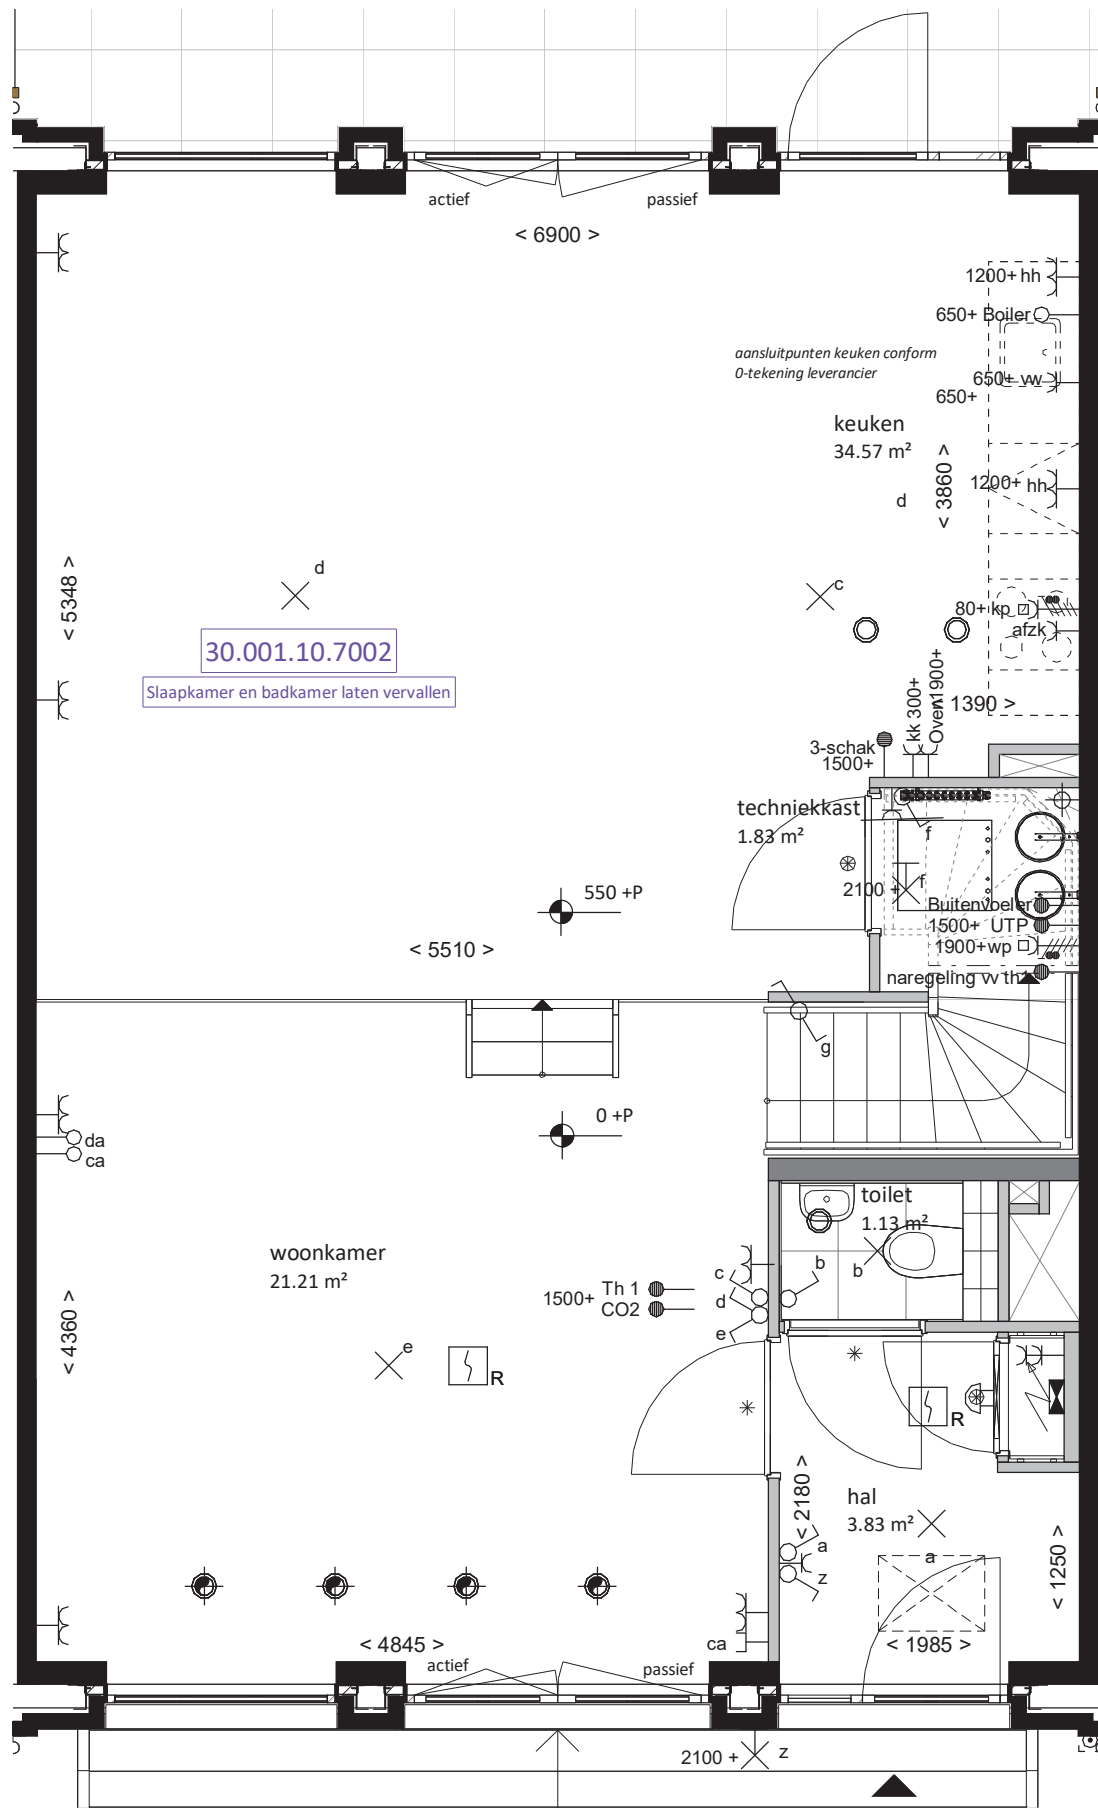


de kleuren op de tekening geven een impressie, de aangegeven afmetingen zijn circa maten, aan deze kleuren en maten kunnen geen rechten worden ontleend.

project:
Woonpark Hoevelaken
De Erven

tekening:
optie slaap- en badkamer laten
vervallen
Type O

tekeningnummer:
652.0.03
28-08-2020



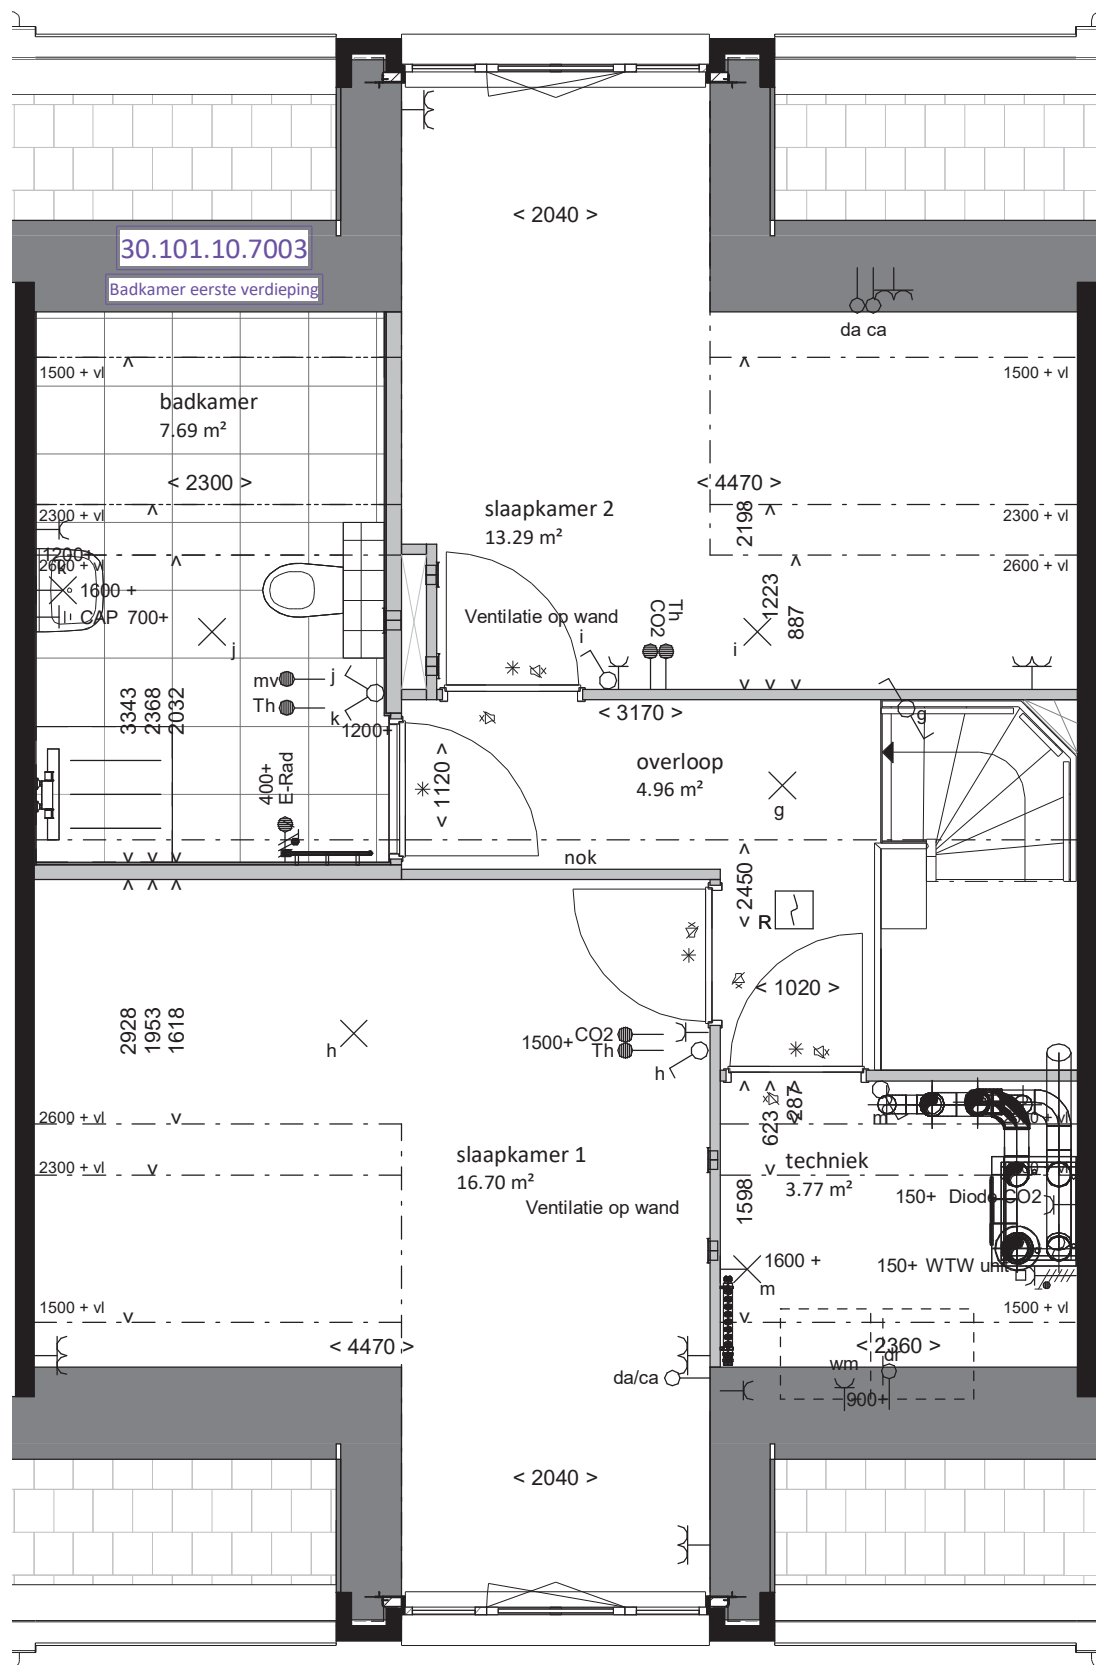

de kleuren op de tekening geven een impressie, de aangegeven afmetingen zijn circa maten, aan deze kleuren en maten kunnen geen rechten worden ontleend.

project:
Woonpark Hoevelaken
De Erven

tekening:
optie variant badkamer 1e
verdieping
Type O

tekeningnummer:
652.O.04
28-08-2020

 **bpd**
bouwfonds property development

 **AALBERTS**