RENVOOI:

	werkschakelaar	hoogte,	
	1 polige schakelaar	hoogte,	1050+,
	serieschakelaar	hoogte,	1050+,
	serie/ wisselschakelaar	hoogte,	1050+,
	wisselschakelaar	hoogte,	1050+,
	lichtaansluitpunt	hoogte,	plafond,
	wandlicht aansluitpunt	hoogte,	zie tekening,
	enkele wandcontactdoos	hoogte,	300+, zie tekening,
	dubb. wandcontactdoos	hoogte,	300+, 1250+, zie tekening,
	perilex wcd 2x230V	hoogte,	100+,
th	leiding bedraad thermostaat	hoogte,	1500+,
d	enk. wandcontactdoos data	hoogte,	300+,
	leiding loos (controle draad)	hoogte,	300+,
caj	enk. wandcontactdoos caj	hoogte,	300+,
	beldrukker	hoogte,	1050+,
	signaalgever deurbel	hoogte,	2250+,
R	rookmelder optisch	hoogte,	plafond,
	verdeelkast	hoogte,	1600+ (onderkant kast),
	omvormer	hoogte,	
CAP	centraal aardpunt	hoogte,	

- Th woonkamer bedraad naar warmtepomp;
- Combinaties onder meervoudige afdekramen aangegeven d.m.v. verbindingstreepje;
- Dubbele wandcontactdozen horizontaal in duodoos;
- WTW-Unit Comfoair E 300 P;
- loos: loze 19mm VASTE BUIS vanaf meterkast voorzien van controledraad;
- Data: Afgemonteerd op RJ45 contactdoos en bedraad met CAT6 eindigend in meterkast op een rol met een RJ45 stekker;
- Rookmelders: Optisch fabr. Ei. type Ei146, worden gekoppeld met elkaar op dezelfde groep 230V;
- Belinstallatie: beldrukker Fabr. Frieland, type D824 Dimpex zwart, Schel Fabr, Grothe Type LTW;

Type S1 en S2
- Schakelmateriaal: fabr. Busch-Jaeger, type REFLEX SI , kleur wit (RAL 9010).

Overige typen:
- Schakelmateriaal: fabr. Gira Type 55.

Verklarende afkortingen

ak	afzuigkap
ca	centrale antenne installatie
cap	centraal aardpunt
cm	combimagnetron
hh	wcd algemeen (huishoudelijk)
fo	fornuis
kk	koelkast
kp	kookplaat
mg	magnetron
mk	meterkast
rad	radiator
th	thermostaat
vs	vaste spanning
vw	vaatwasser
wcd	wandcontactdoos
wd	wasdroger
wm	wasmachine
ws	werkschakelaar
da	data
wp	warmtepomp

- buitenwand, metselwerk / kalkzandsteen
- isolatie
- binnenwand, lichte scheidingswand
- stabiliteitswand, beton
- toegangsdeur woning
- toegangsdeur berging
- meterkast
- kruipluik
- lepe hoek t.p.v. trap
- schacht \ ruimte voor leidingen
- dakraam *(afm. cf. technische omschrijving)*

- bovenlicht, boven binnendeur
- paneel, boven binnendeur
- geluidwerende binnendeur
- binnendeur, dagmaat 880 x 2300 mm, *tenzij anders aangegeven.*
- meterkast deur, met ventilatieroosters, dagmaat 730 x 2300 mm.

- toilet
- fontein
- wasbak
- tegelwerk *(afm. cf. technische omschrijving)*
- tegelwerk afschot *(doucheput)*
- tegelwerk afschot *(draingoot)*
- douchekraan
- opstelplaats bad optie
- vliering- / zoldertrap
- trap
  (vorm afhankelijk van woning type en verdieping niveau)
- keuken opstelplaats
  (vorm afhankelijk van woning type)

de kleuren op de tekening geven een impressie, de aangegeven afmetingen zijn circa maten, aan deze kleuren en maten kunnen geen rechten worden ontleend.

project:
Woonpark Hoevelaken

De Erven

tekening:
verklaring

algemeen

tekeningnummer:
650.00.00

05-06-2020

bpd
bouwfonds property development

AALBERTS

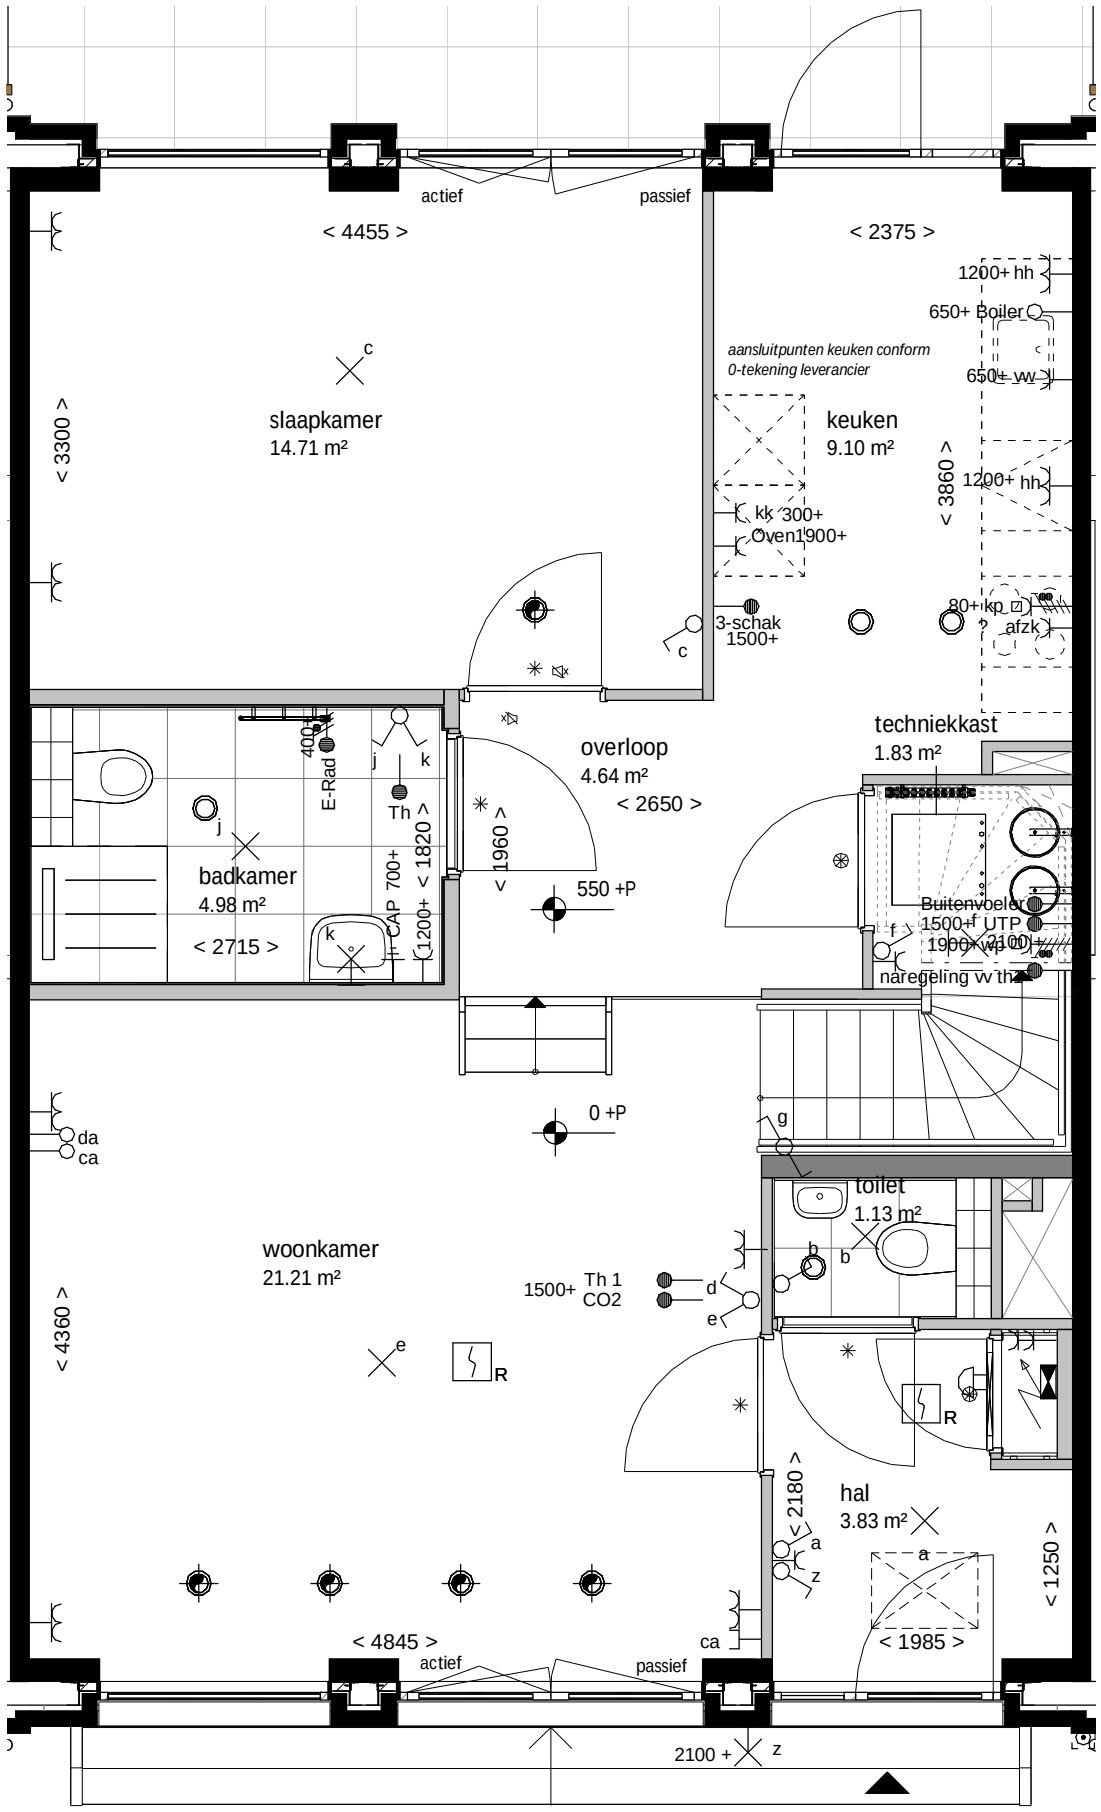

BNR 78

de kleuren op de tekening geven een impressie, de aangegeven afmetingen zijn circa maten, aan deze kleuren en maten kunnen geen rechten worden ontleend.

project:	tekening:	tekeningnummer:
Woonpark Hoevelaken De Erven	begane grond BNR 78 - type O	652.00.78 05-06-2020

bpd bouwfonds property development

AALBERTS

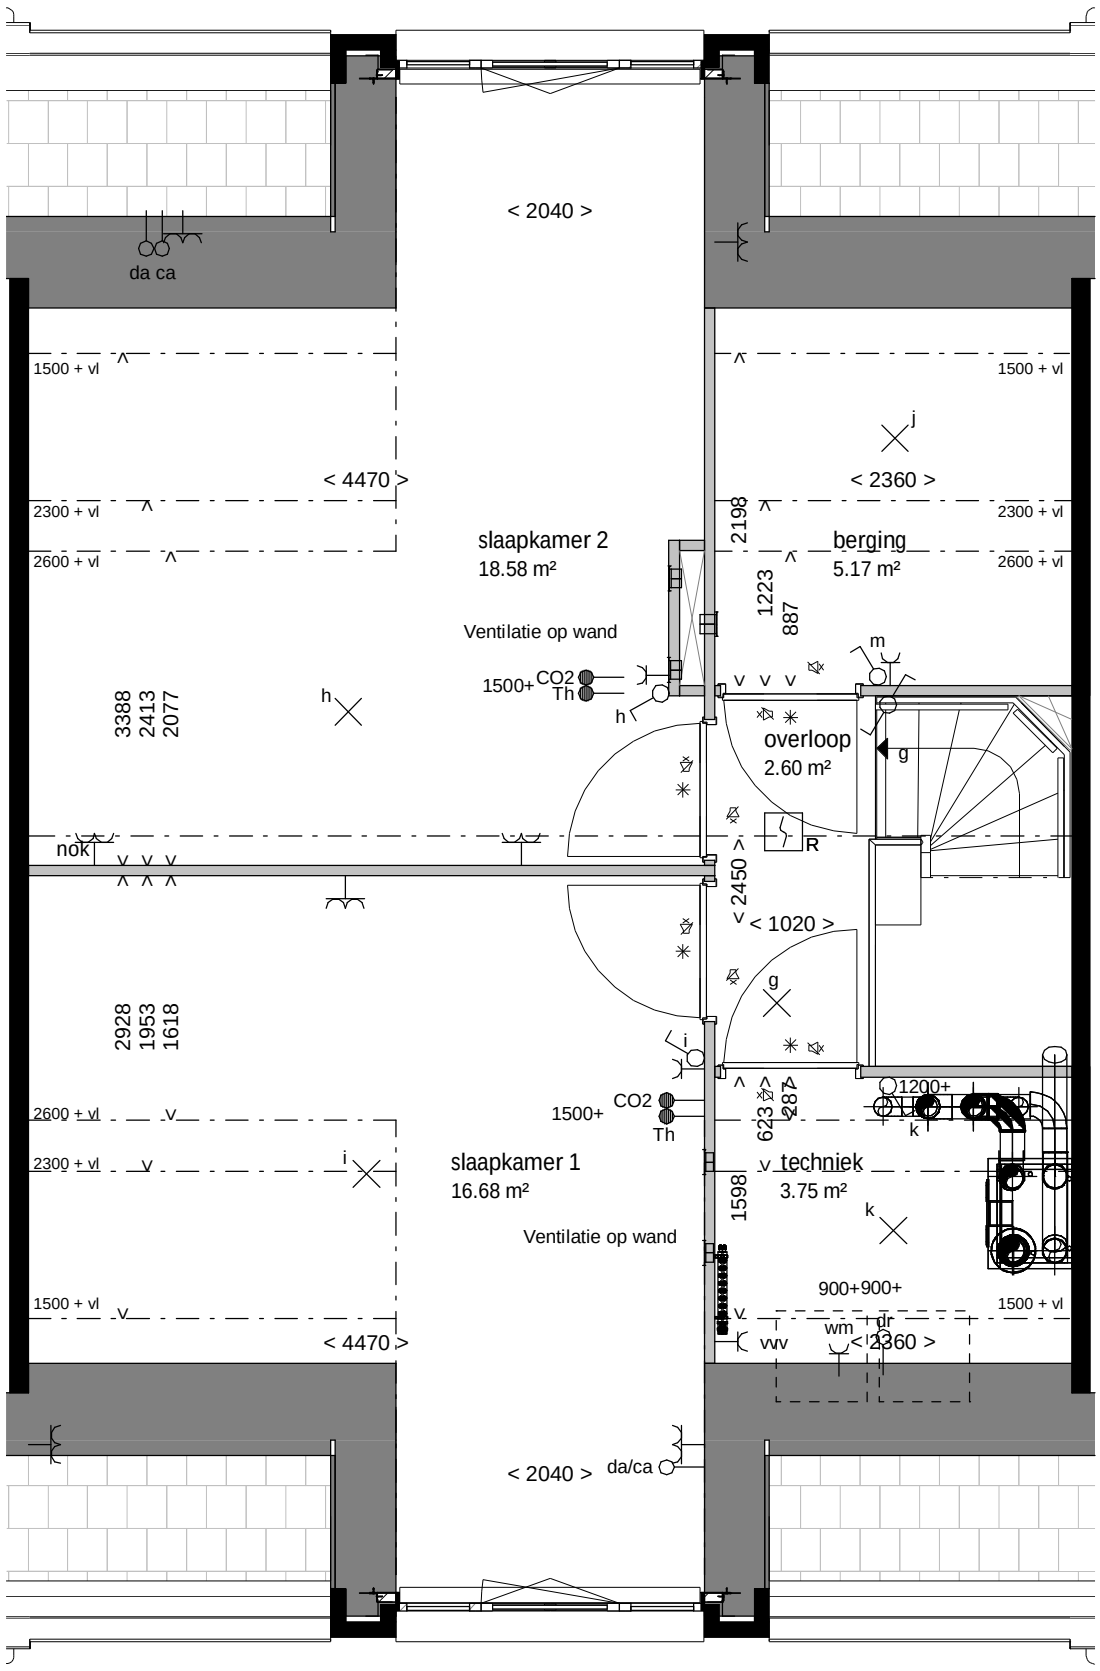

de kleuren op de tekening geven een impressie, de aangegeven afmetingen zijn circa maten, aan deze kleuren en maten kunnen geen rechten worden ontleend.

project:	tekening:	tekeningnummer:
Woonpark Hoevelaken De Erven	eerste verdieping BNR 78 - type O	652.01.78 05-06-2020

bpd
bouwfonds property development
AALBERTS

de kleuren op de tekening geven een impressie, de aangegeven afmetingen zijn circa maten, aan deze kleuren en maten kunnen geen rechten worden ontleend.

project:
Woonpark Hoevelaken

De Erven

tekening:
voorgevel

BNR 78 - type O

tekeningnummer:
653.VG.78

05-06-2020

bpd
bouwfonds property development

AALBERTS

de kleuren op de tekening geven een impressie, de aangegeven afmetingen zijn circa maten, aan deze kleuren en maten kunnen geen rechten worden ontleend.

project:
Woonpark Hoevelaken

De Erven

tekening:
achtergevel

BNR 78 - type O

tekeningnummer:
653.AG.78

05-06-2020

bpd
bouwfonds property development

AALBERTS

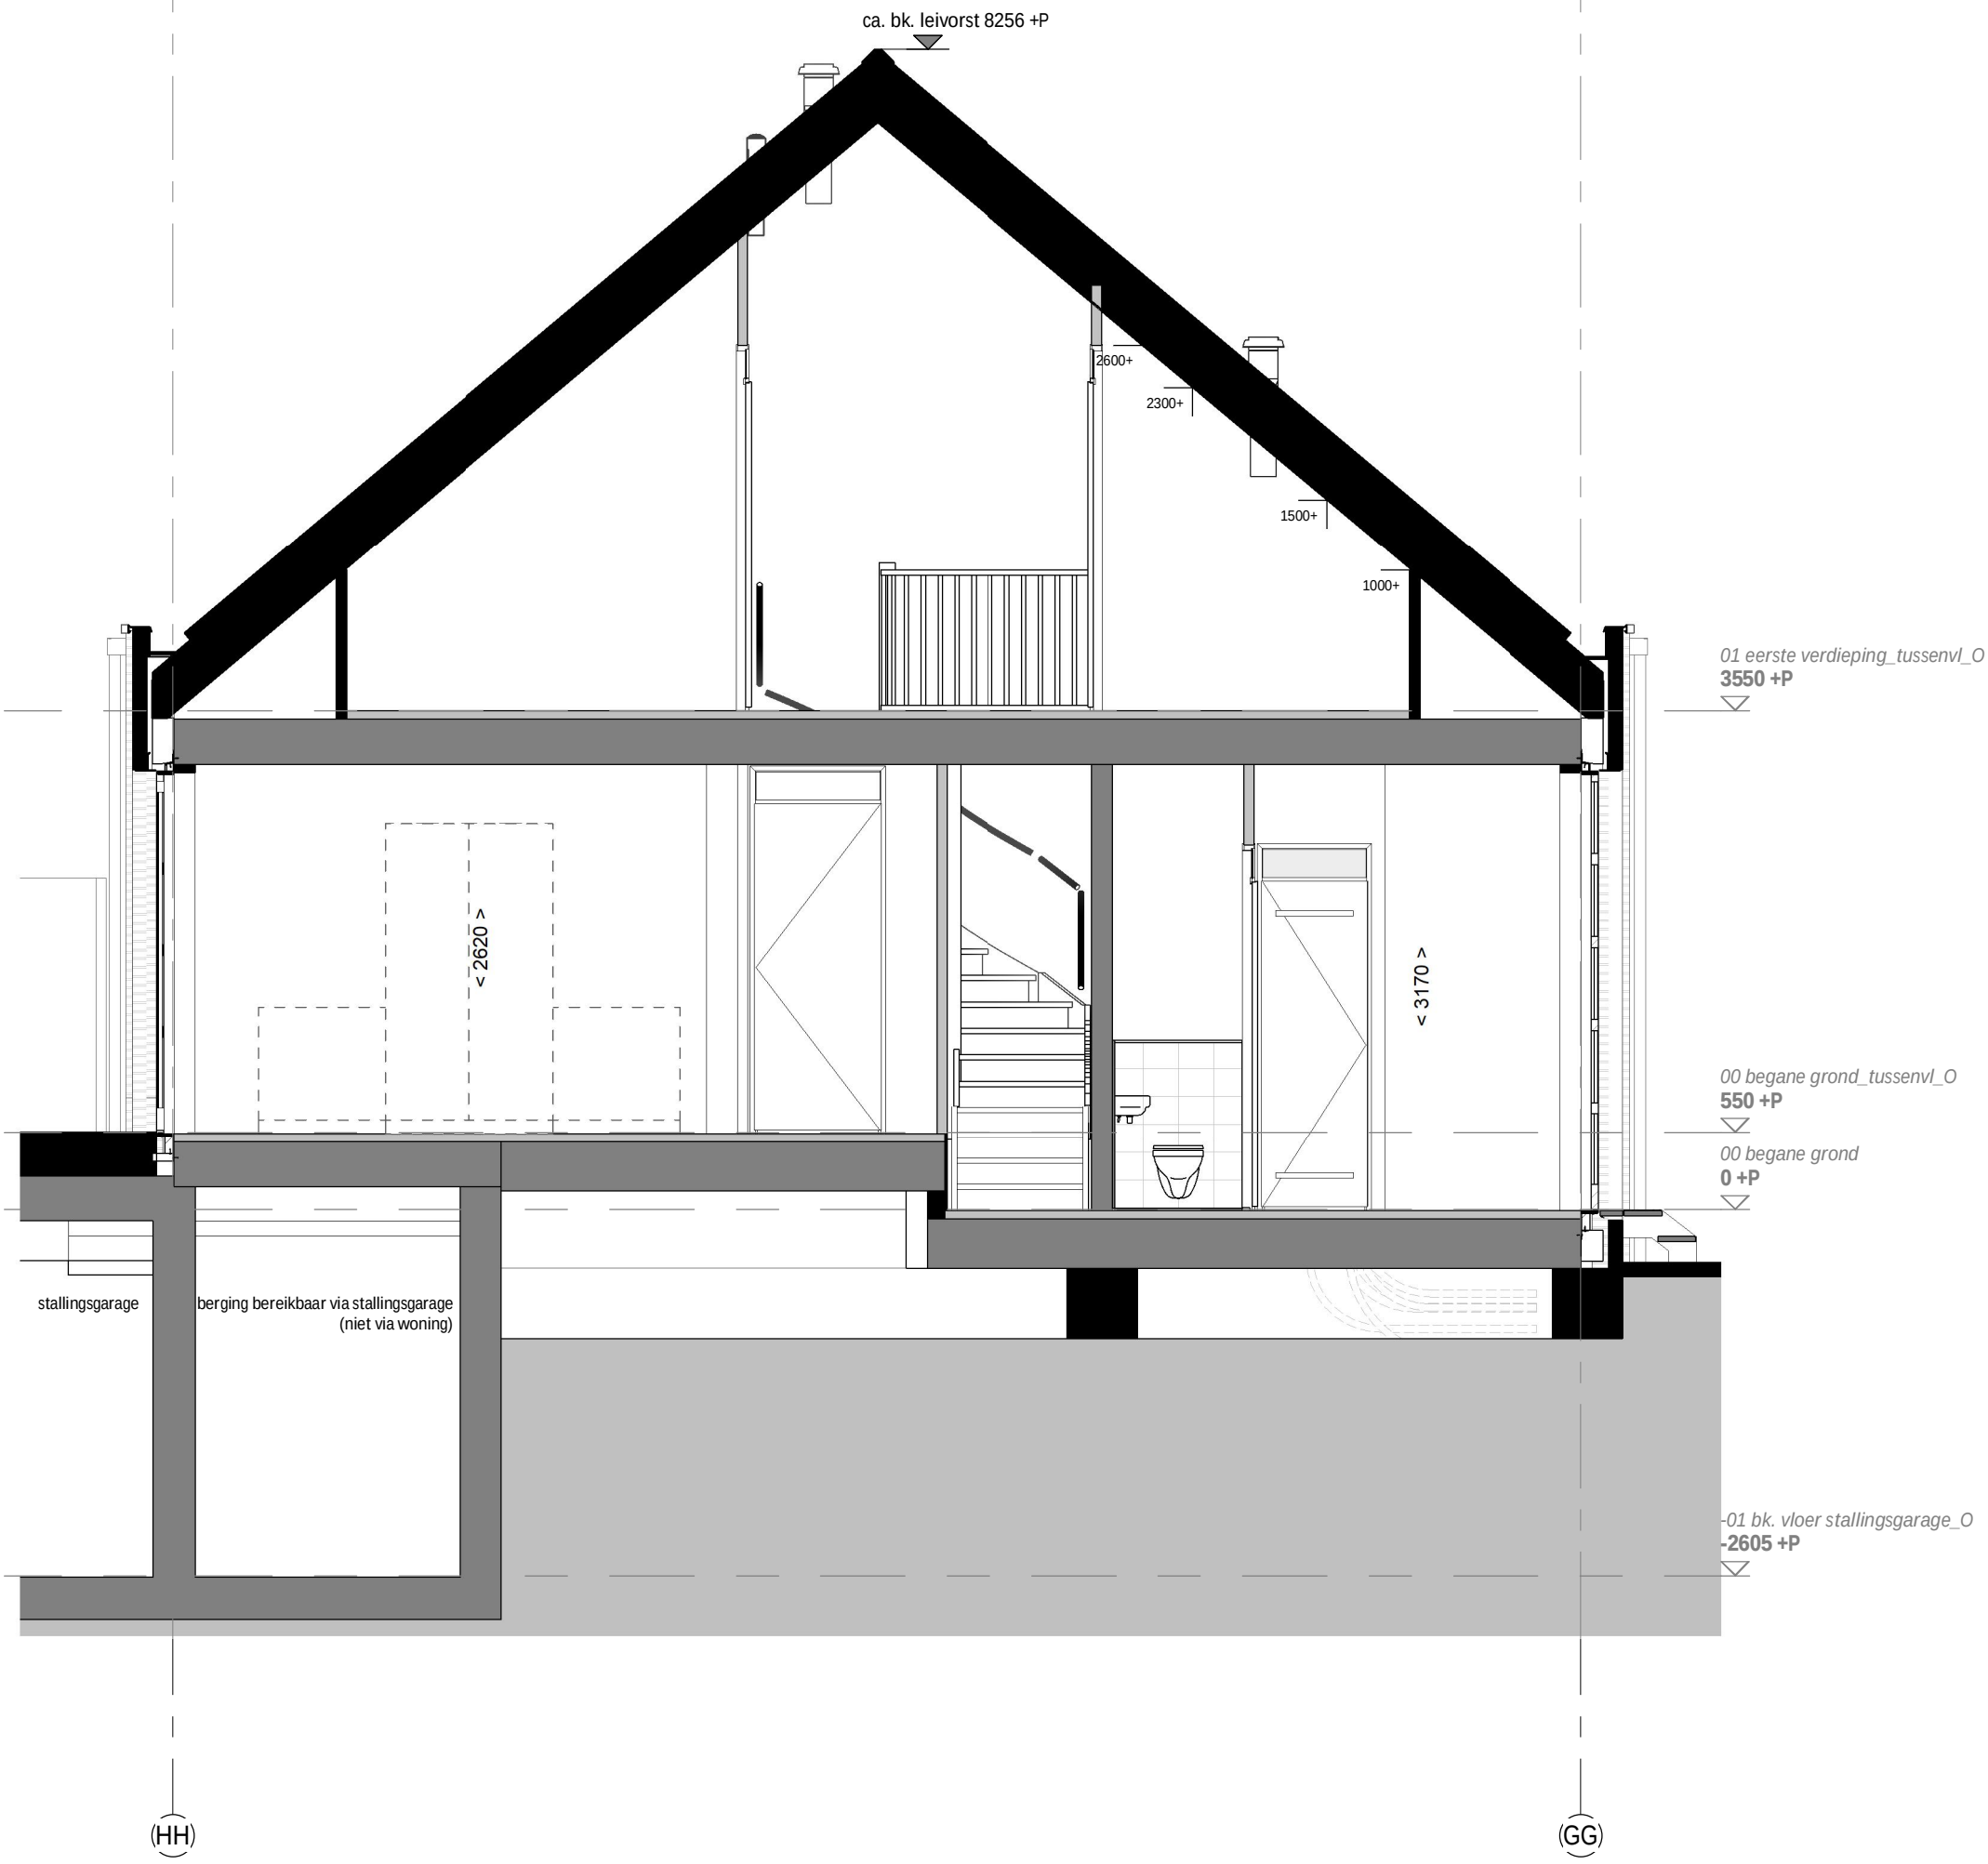

de kleuren op de tekening geven een impressie, de aangegeven afmetingen zijn circa maten, aan deze kleuren en maten kunnen geen rechten worden ontleend.

project:
Woonpark Hoevelaken

De Erven

tekening:
doorsnede A

BNR 78 - type O

tekeningnummer:
654.AA.78

05-06-2020

bpd
bouwfonds property development

AALBERTS