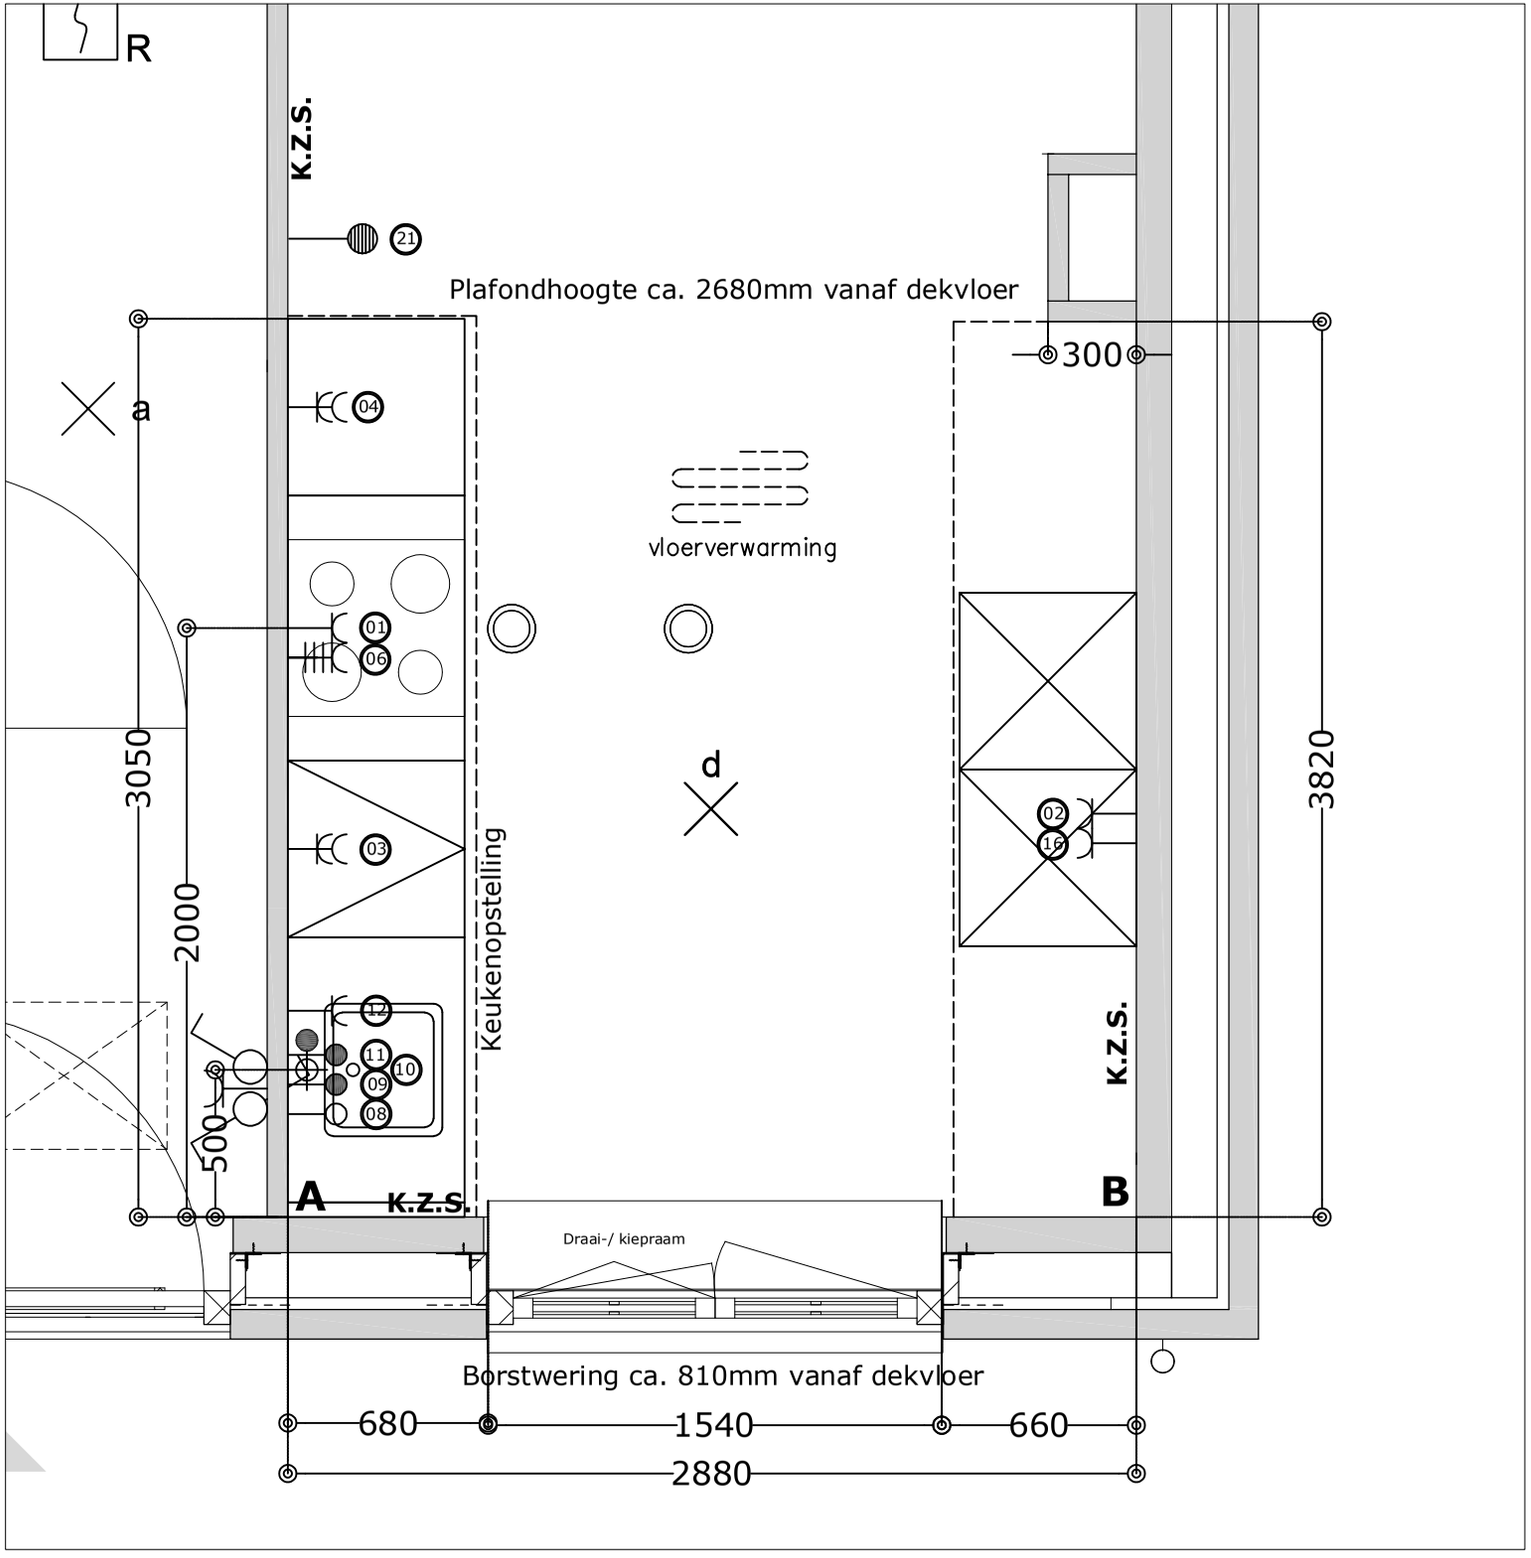

Projectnr.	11485
Projectnaam	De Erven
Woningtype	G
Tekeningnr.	11485_91
Datum	4-5-2020
Status	Definitief
Bwnr get	91, 92, 93, 116, 117
Bwnr gesp	94, 95, 112, 113, 114, 115

RENVOOI - Alle maten in millimeters

Pos.	Omschrijving	t.b.v.	afstand in mm	vanaf hoek	Hoogte = mm +vloer
1	WCD	Afzuigkap	2000	A	2250
2	WCD	Koelkast	1370	B	300
3	DWCD	HH gebruik	1250	A	1200
4	DWCD	HH gebruik	2750	A	1200
6	Perilex 2x 230V tot 7.3Kw	Kookplaat	1900	A	450
8	Loze leiding	Boiler	350	A	650
9	Water - Warm*1	Spoelbak	450	A	650
10	Water - Afvoer Ø40mm	Spoelbak	500	A	450
11	Water - Koud incl T-stuk tbv vaatwasser*1	Spoelbak	550	A	650
12	WCD op aparte groep	Vaatwasser	700	A	650
16	WCD op aparte groep	Combi	1270	B	1900
21	3 standen schakelaar	Ventilatie	3320	A	1500

***1 Afmonteren op muurplaat**

EIGENHUIS PROJECTEN

Aan deze tekening kunnen geen rechten worden ontleend